


## 'Som der Delen'


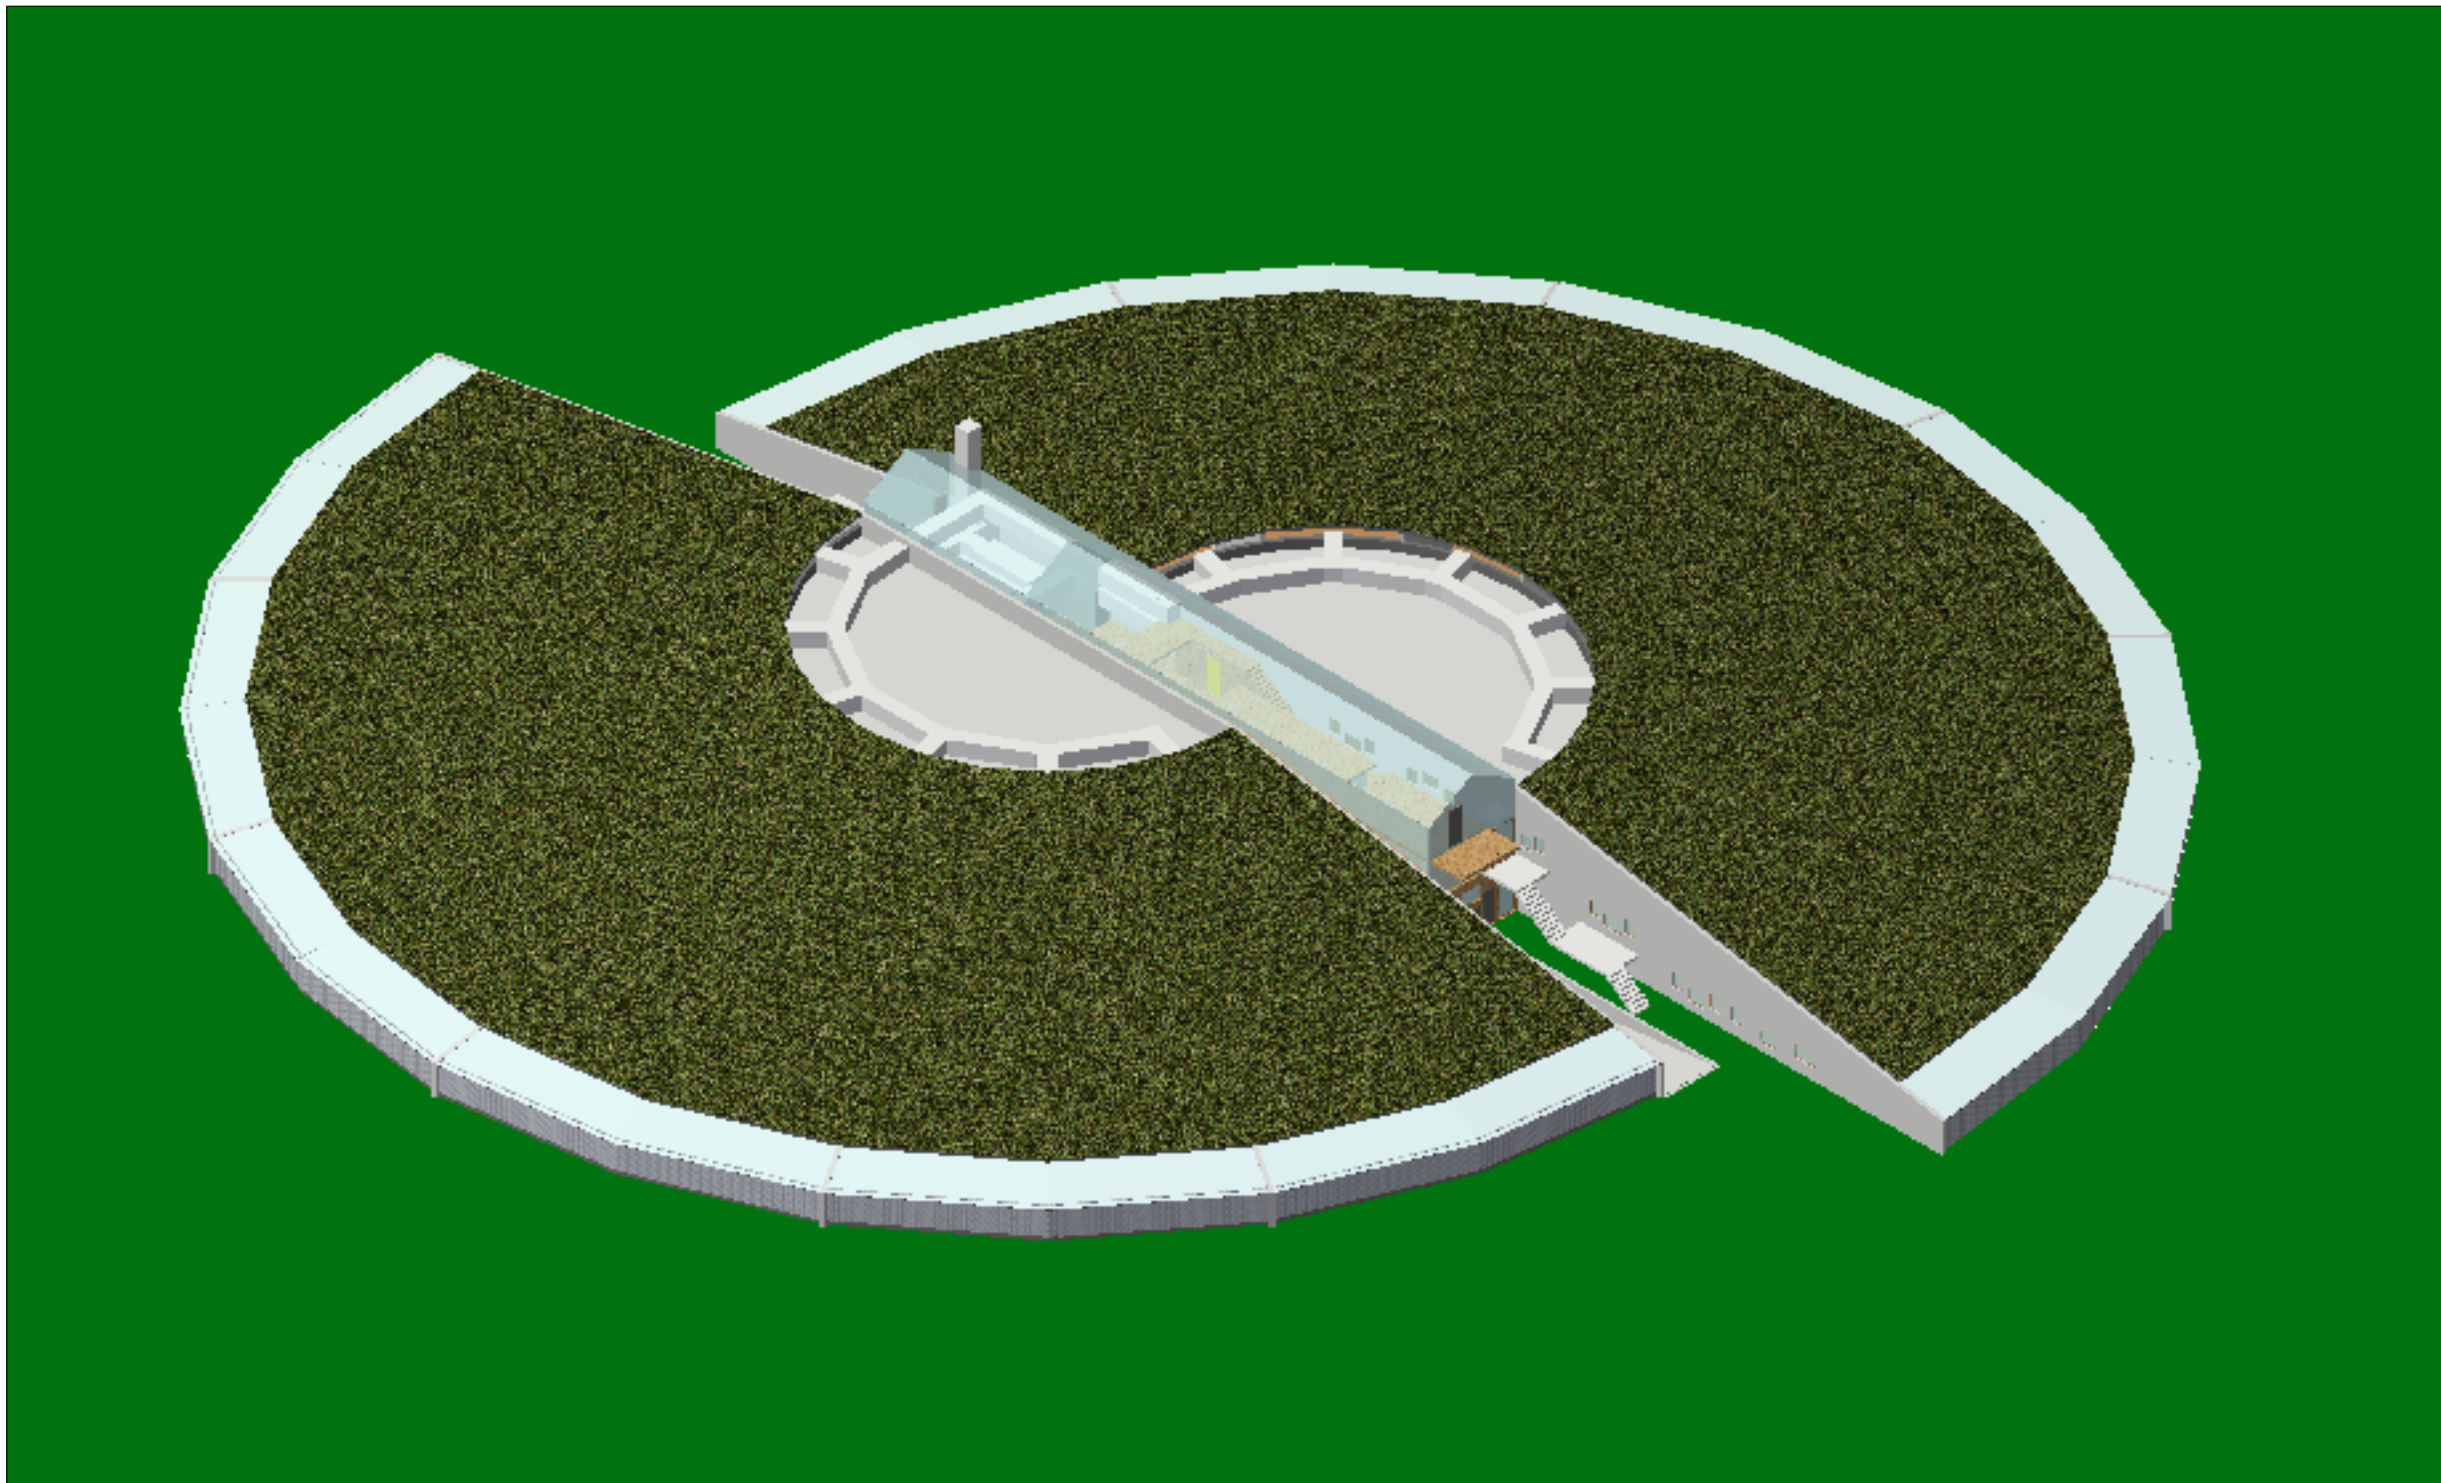


**Project:** Pluimvee met Smaak  
**'Som der Delen'**  
**Tekening:** 3D model  
**Code:** SO 01  
**Schaal:** nvt  
**Datum:** 21 september 2011  
**Getekend:** JvR

**JvR**  
Architectuur

**JvR Architectuur**  
Tooropstraat 16  
6521 NP Nijmegen  
T. 06-41225073  
[www.jvrarchitectuur.nl](http://www.jvrarchitectuur.nl)

'Som der Delen'

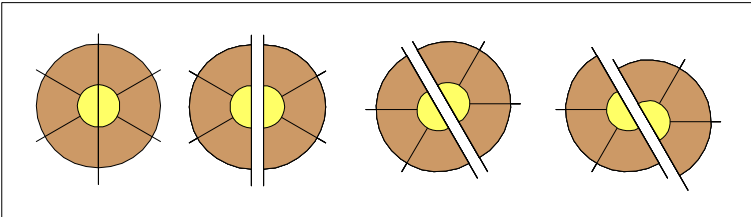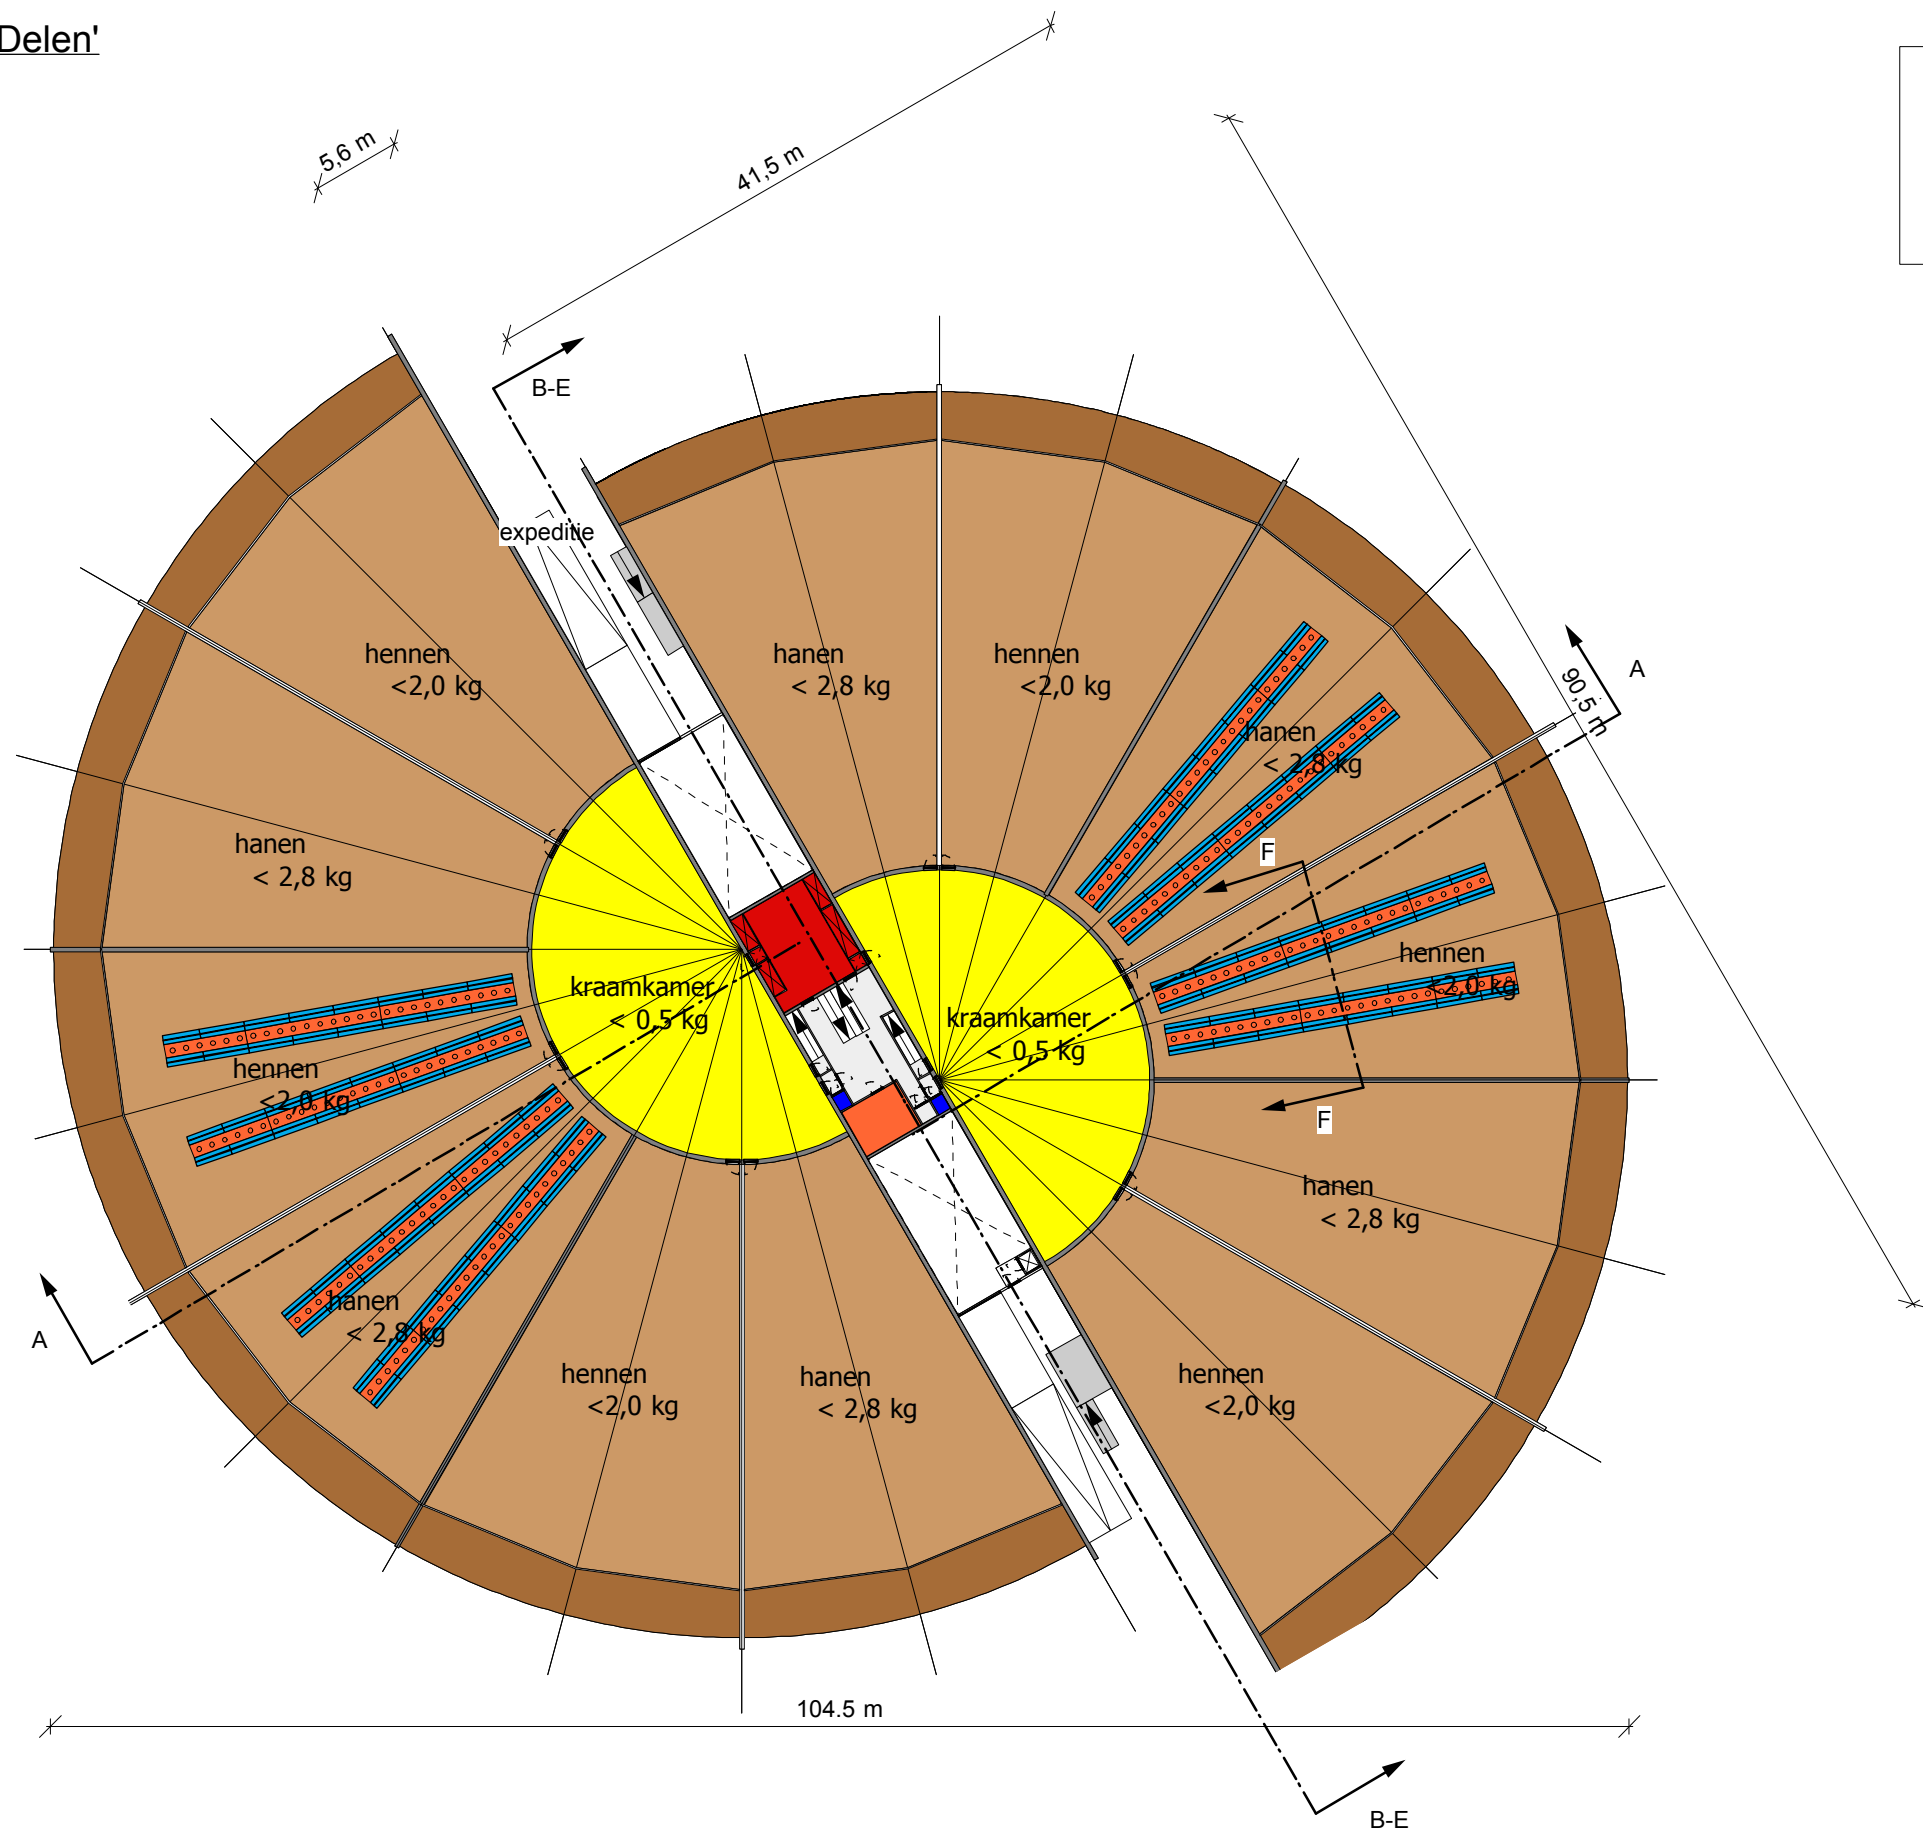



- LEGENDA
- = kraamkamer
  - = afdeling
  - = uitloop
  - = muren
  - = voerpannen boven mestband
  - = drinknippellijn boven mestband
  - = voerkeuken en -opslag
  - = mestverwerking en -opslag
  - = klimaatinstallaties
  - = broedkamer
  - = publiek gebied
  - = zaal
  - = daktuin
  - = pantry
  - = sanitair

Project: **Pluimvee met Smaak**  
**'Som der Delen'**  
Tekening: Plattegrond,  
Begane Grond  
Code: SO 02  
Schaal: 1:500 op A3  
Datum: 21 september 2011  
Getekend: JvR

Wekelijks transport: 4250 hennen + 4250 hanen

|                  |          |                     |
|------------------|----------|---------------------|
| 'Som der Delen'  |          |                     |
| Kern: kraamkamer | < 0,5 kg | 4x8500 kuikens      |
| Ring: hennen     | < 2,0 kg | 6x4250 vleeskuikens |
| hanen            | < 2,5 kg | 6x4250 vleeskuikens |

Doorsnede FF

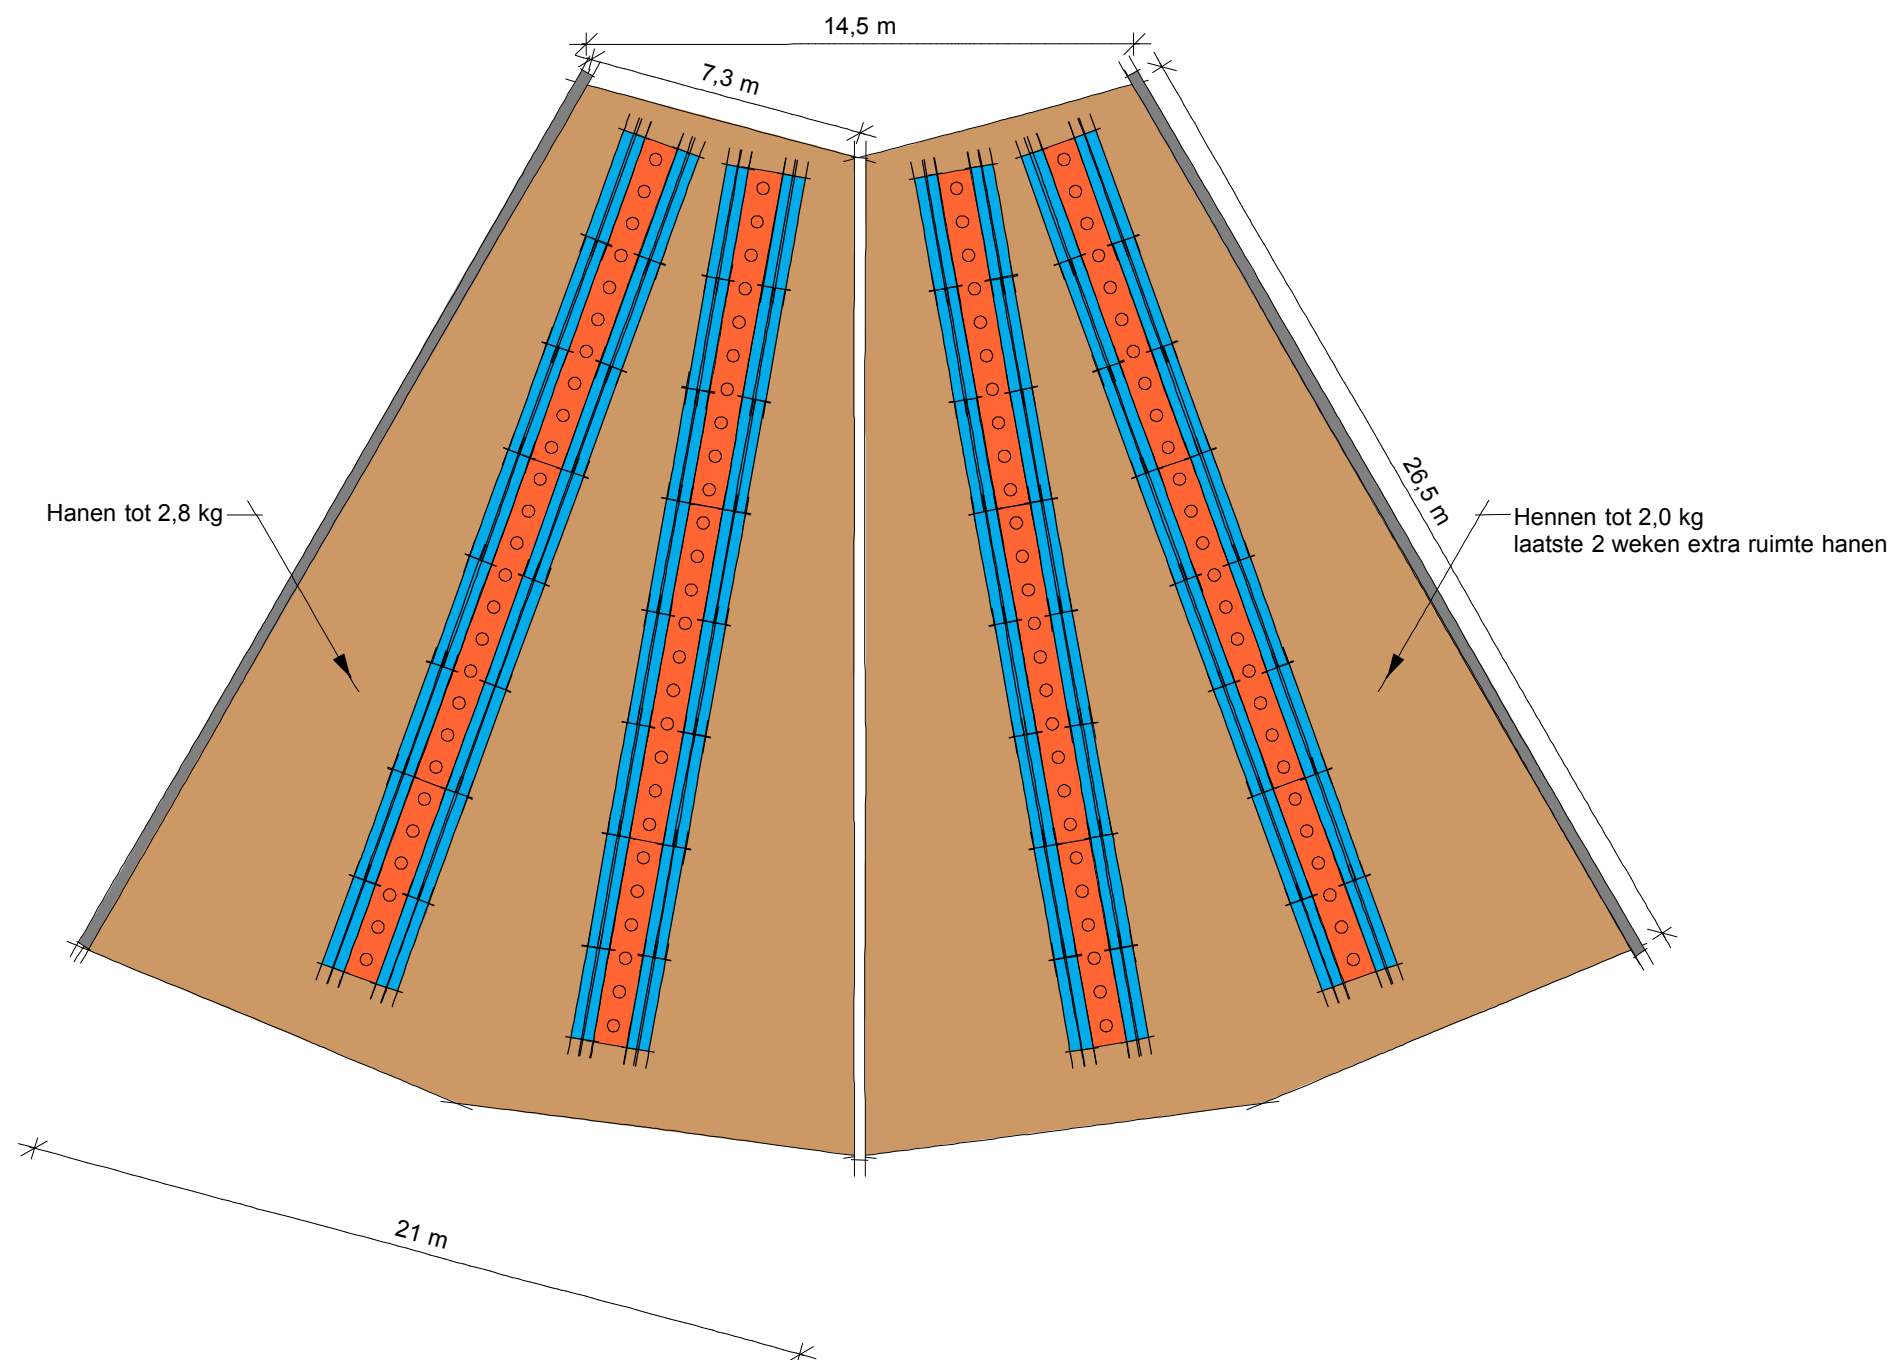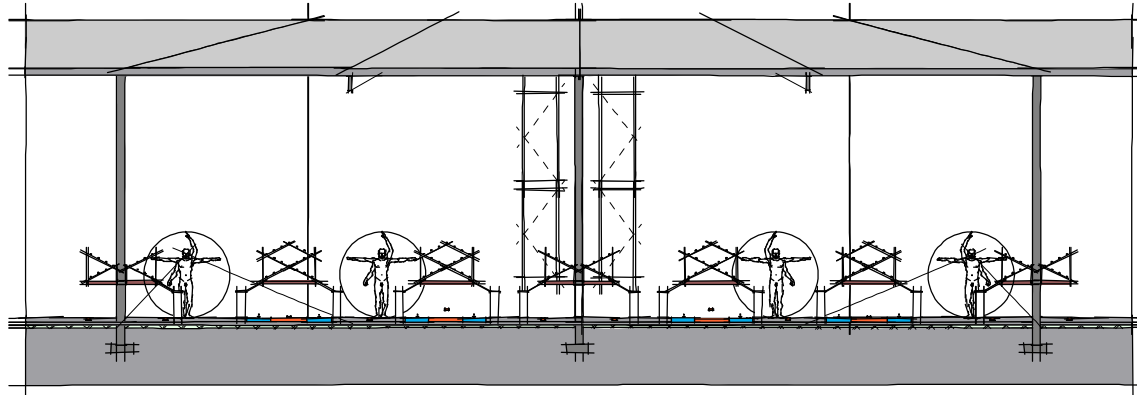

| LEGENDA   |                                  |
|---|----------------------------------|
| <span style="display:inline-block; width:15px; height:15px; background-color:yellow; border:1px solid black;"></span>                      | = kraamkamer                     |
| <span style="display:inline-block; width:15px; height:15px; background-color:lightbrown; border:1px solid black;"></span>                  | = afdeling                       |
| <span style="display:inline-block; width:15px; height:15px; background-color:tan; border:1px solid black;"></span>                         | = uitloop                        |
| <span style="display:inline-block; width:15px; height:15px; background-color:gray; border:1px solid black;"></span>                        | = muren                          |
| <span style="display:inline-block; width:15px; height:15px; background-color:orange; border:1px solid black; border-style:dashed;"></span> | = voerpannen boven mestband      |
| <span style="display:inline-block; width:15px; height:15px; background-color:blue; border:1px solid black; border-style:dashed;"></span>   | = drinknippellijn boven mestband |
| <span style="display:inline-block; width:15px; height:15px; background-color:lightorange; border:1px solid black;"></span>                 | = voerkeuken en -opslag          |
| <span style="display:inline-block; width:15px; height:15px; background-color:darkorange; border:1px solid black;"></span>                  | = mestverwerking en -opslag      |
| <span style="display:inline-block; width:15px; height:15px; background-color:lightblue; border:1px solid black;"></span>                   | = klimaatinstallaties            |
| <span style="display:inline-block; width:15px; height:15px; background-color:red; border:1px solid black;"></span>                         | = broedkamer                     |
| <span style="display:inline-block; width:15px; height:15px; background-color:purple; border:1px solid black;"></span>                      | = publiek gebied                 |
| <span style="display:inline-block; width:15px; height:15px; background-color:darkpurple; border:1px solid black;"></span>                  | = zaal                           |
| <span style="display:inline-block; width:15px; height:15px; background-color:green; border:1px solid black;"></span>                       | = daktuin                        |
| <span style="display:inline-block; width:15px; height:15px; background-color:darkgreen; border:1px solid black;"></span>                   | = pantry                         |
| <span style="display:inline-block; width:15px; height:15px; background-color:blue; border:1px solid black;"></span>                        | = sanitair                       |

Project: Pluimvee met Smaak  
'Som der Delen'

Tekening: Afdeling  
Plattegrond en Doorsnede FF

Code: SO 03

Schaal: 1:200 op A3

Datum: 21 september 2011

Getekend: JvR

**JvR**  
Architectuur


**JvR Architectuur**

Tooropstraat 16  
6521 NP Nijmegen


T. 06-41225073

www.jvrarchitectuur.nl




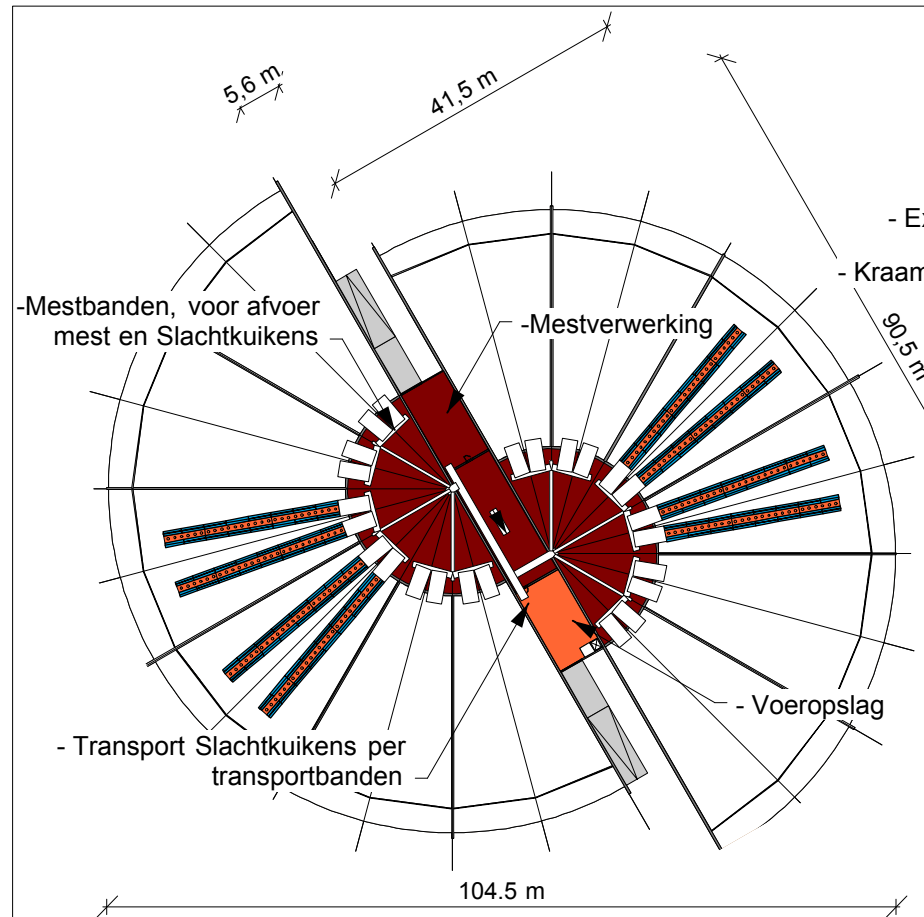


**Kelder**

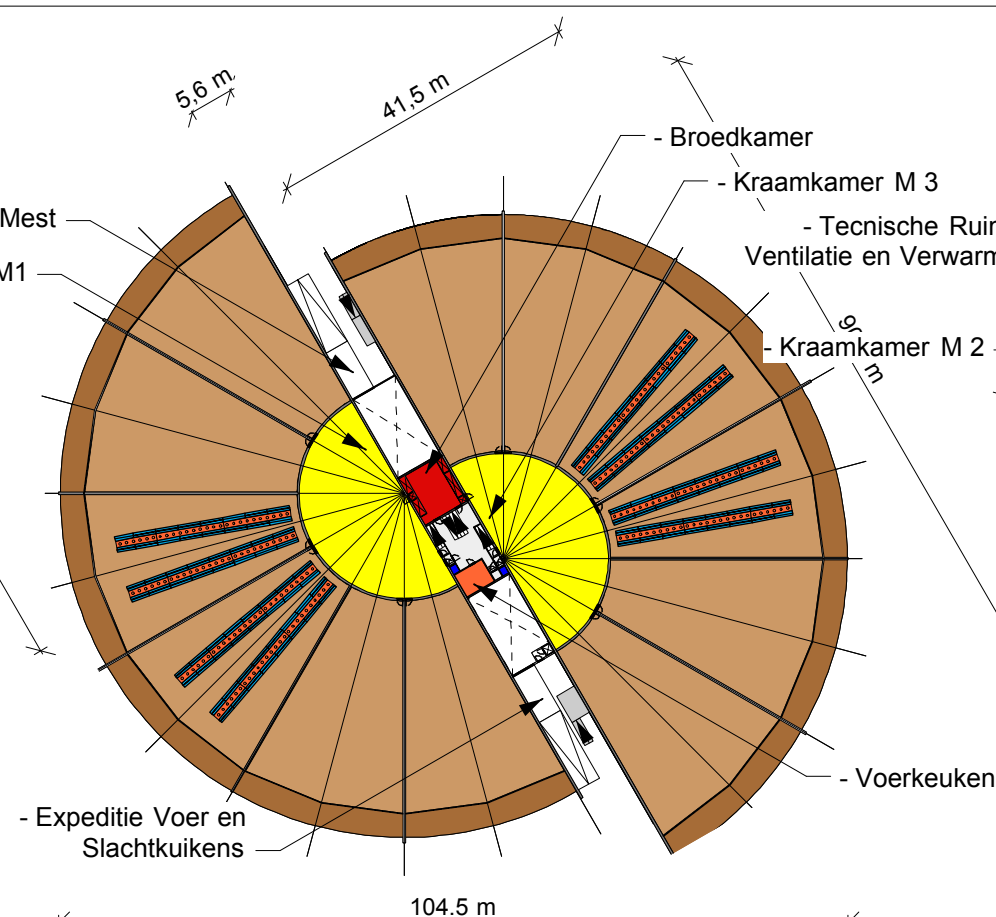


**Begane Grond**

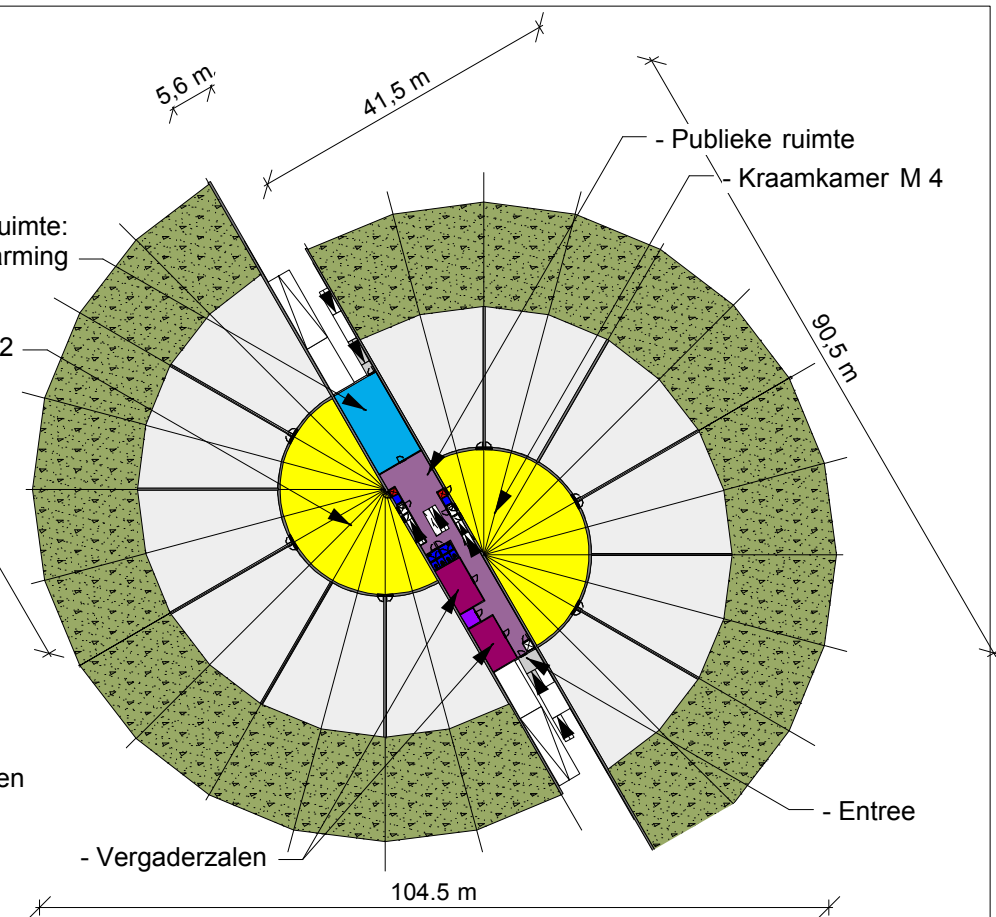

**1e Verdieping**

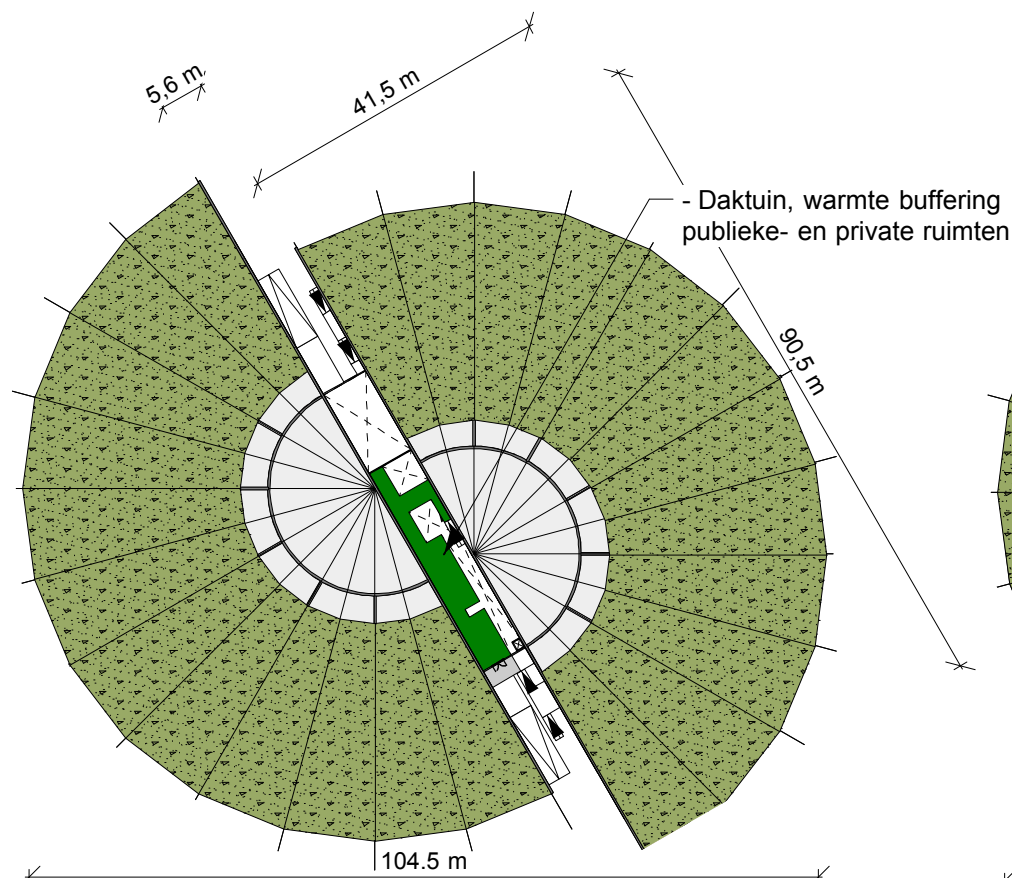


**2e Verdieping**

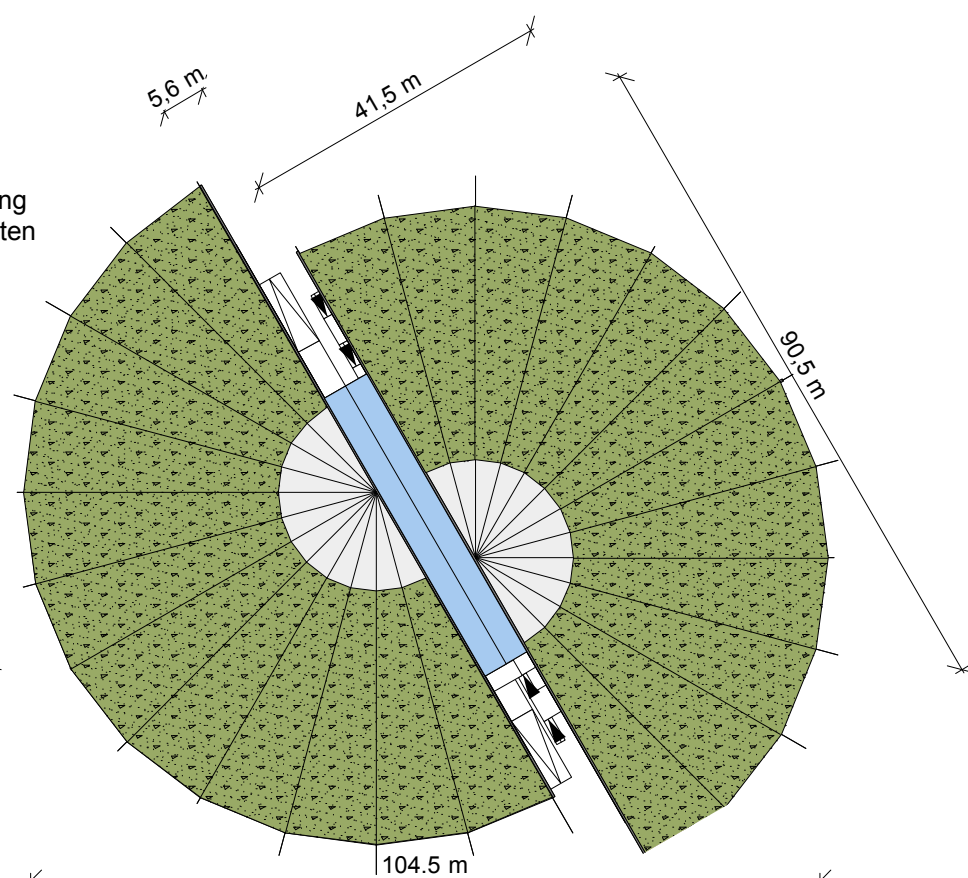

**Dak**

| LEGENDA   |                                  |
|---|----------------------------------|
| <span style="background-color: yellow; border: 1px solid black; display: inline-block; width: 10px; height: 10px;"></span>     | = kraamkamer                     |
| <span style="background-color: brown; border: 1px solid black; display: inline-block; width: 10px; height: 10px;"></span>      | = afdeling                       |
| <span style="background-color: lightgreen; border: 1px solid black; display: inline-block; width: 10px; height: 10px;"></span> | = uitloop                        |
| <span style="background-color: gray; border: 1px solid black; display: inline-block; width: 10px; height: 10px;"></span>       | = muren                          |
| <span style="background-color: orange; border: 1px solid black; display: inline-block; width: 10px; height: 10px;"></span>     | = voerpannen boven mestband      |
| <span style="background-color: blue; border: 1px solid black; display: inline-block; width: 10px; height: 10px;"></span>       | = drinknippellijn boven mestband |
| <span style="background-color: red; border: 1px solid black; display: inline-block; width: 10px; height: 10px;"></span>        | = voerkeuken en -opslag          |
| <span style="background-color: darkred; border: 1px solid black; display: inline-block; width: 10px; height: 10px;"></span>    | = mestverwerking en - opslag     |
| <span style="background-color: cyan; border: 1px solid black; display: inline-block; width: 10px; height: 10px;"></span>       | = klimaatinstallaties            |
| <span style="background-color: purple; border: 1px solid black; display: inline-block; width: 10px; height: 10px;"></span>     | = broedkamer                     |
| <span style="background-color: magenta; border: 1px solid black; display: inline-block; width: 10px; height: 10px;"></span>    | = publiek gebied                 |
| <span style="background-color: green; border: 1px solid black; display: inline-block; width: 10px; height: 10px;"></span>      | = zaal                           |
| <span style="background-color: darkgreen; border: 1px solid black; display: inline-block; width: 10px; height: 10px;"></span>  | = daktuin                        |
| <span style="background-color: darkblue; border: 1px solid black; display: inline-block; width: 10px; height: 10px;"></span>   | = pantry                         |
| <span style="background-color: blue; border: 1px solid black; display: inline-block; width: 10px; height: 10px;"></span>       | = sanitair                       |

**Project:** Pluimvee met Smaak  
**'Som der Delen'**  
**Tekening:** Plattegronden  
 Kelder, BG, 1e, 2e en Dak  
**Code:** SO 04  
**Schaal:** 1:1000 op A3  
**Datum:** 21 september 2011  
**Getekend:** JvR

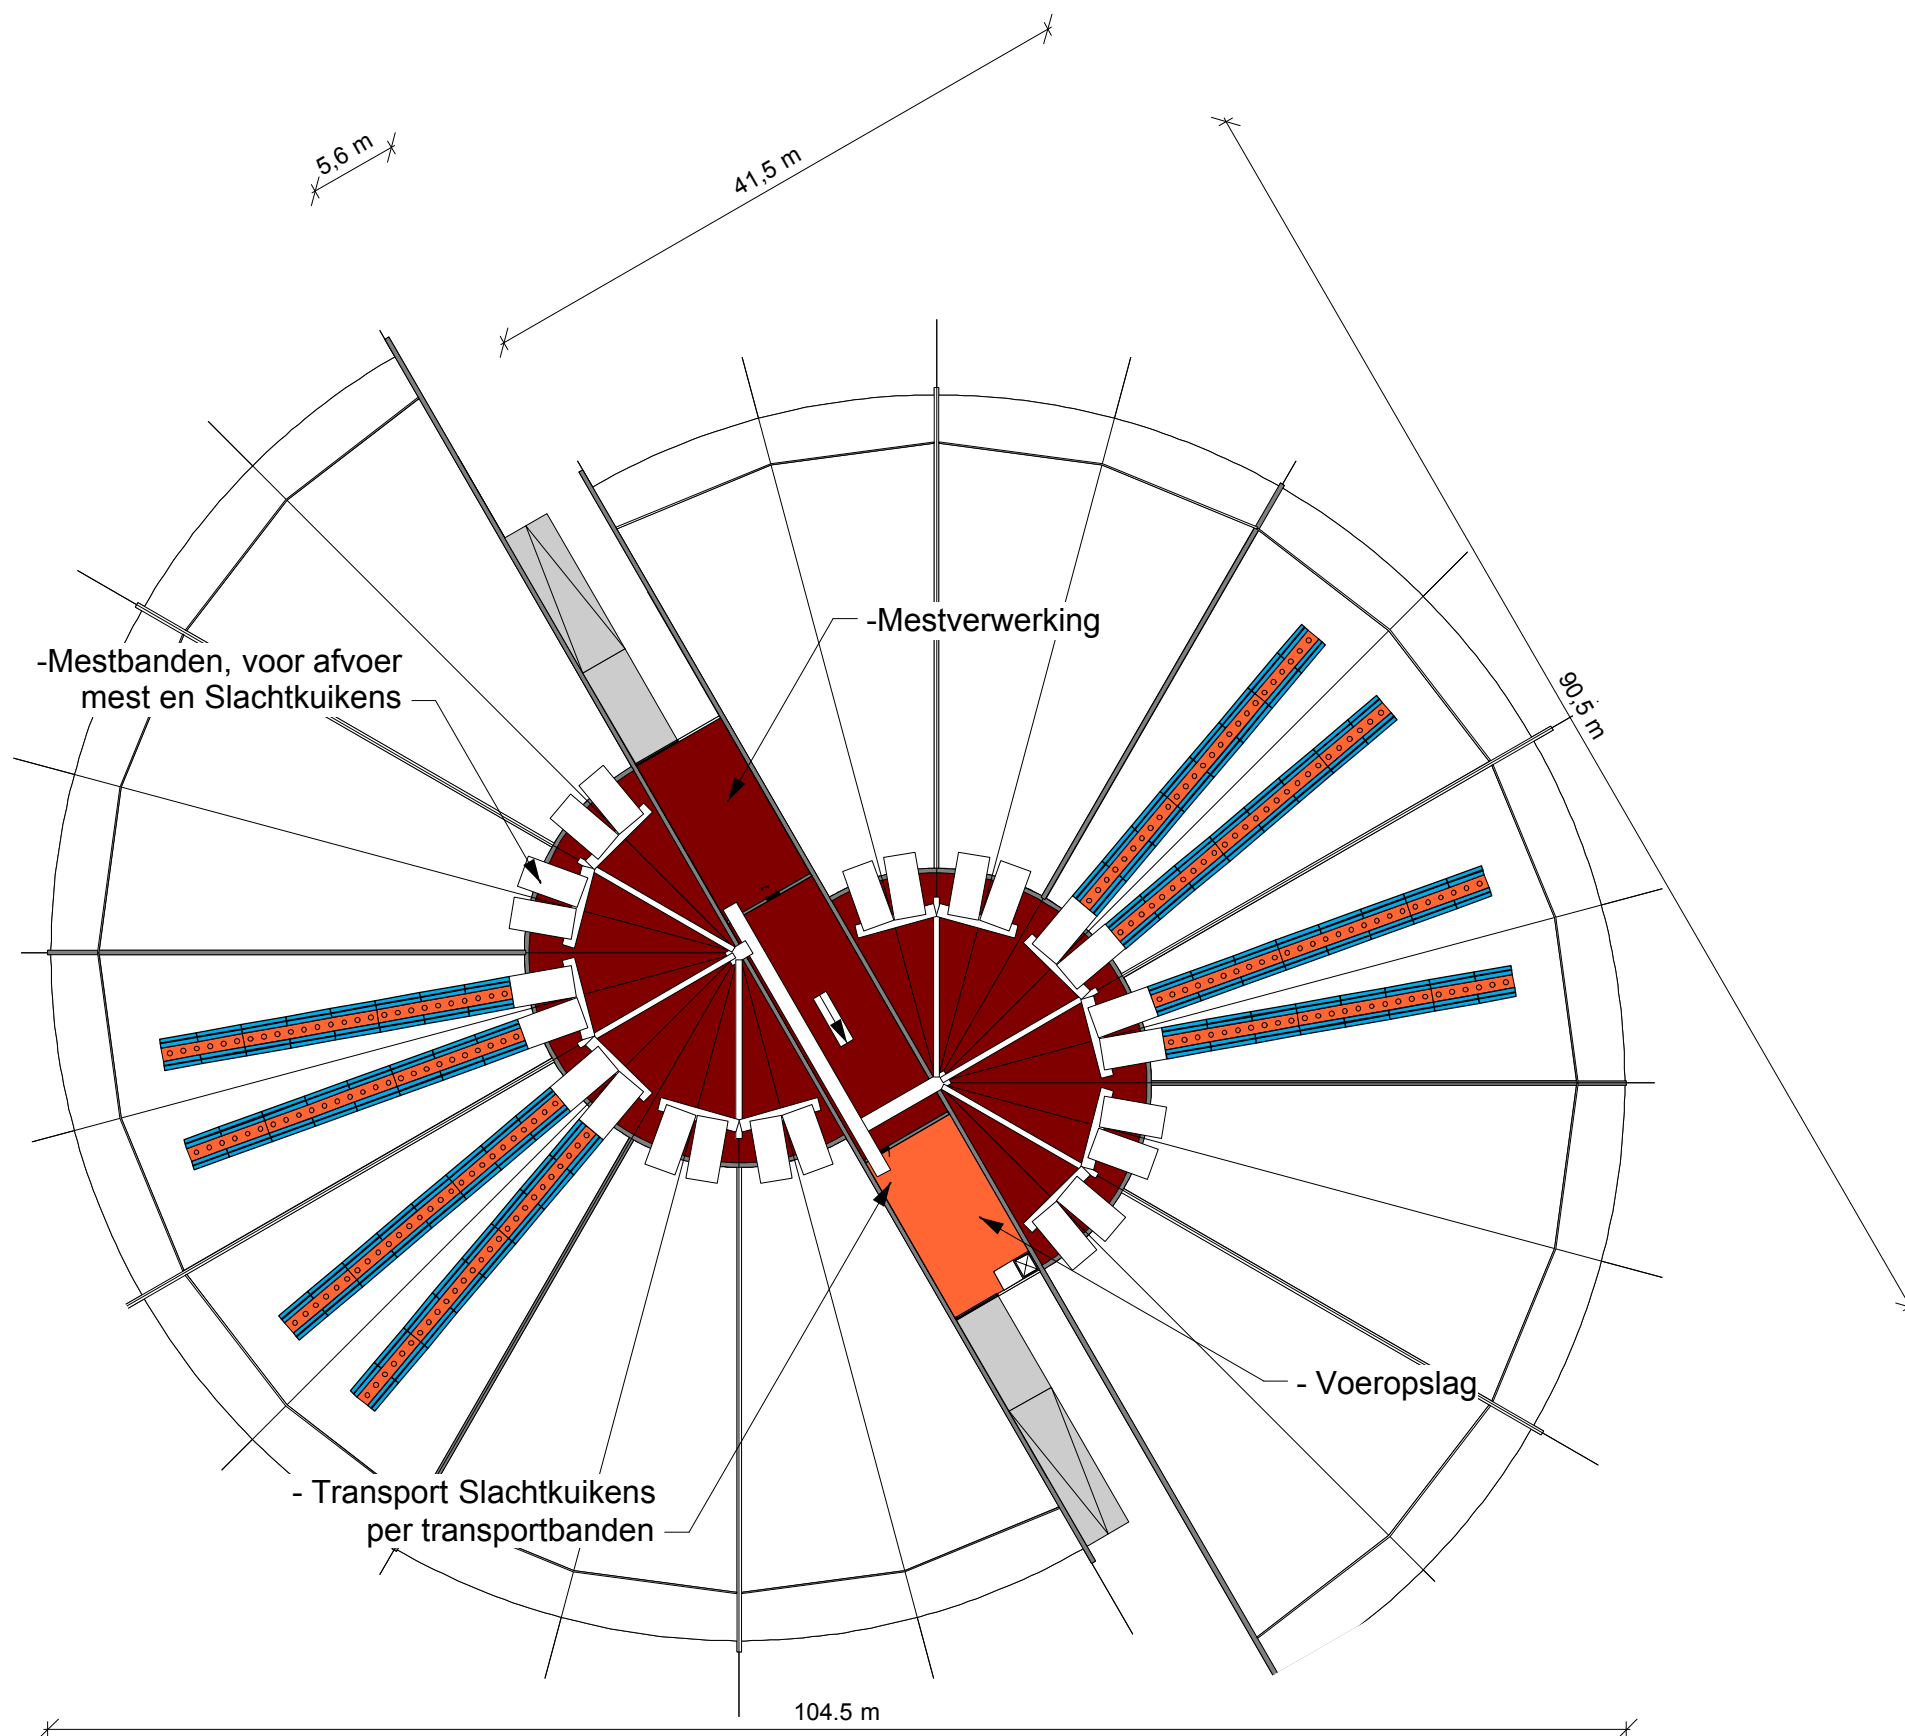

| LEGENDA   |                                  |
|---|----------------------------------|
| <span style="display:inline-block; width:15px; height:15px; background-color:yellow; border:1px solid black;"></span>                                                                            | = kraamkamer                     |
| <span style="display:inline-block; width:15px; height:15px; background-color:lightbrown; border:1px solid black;"></span>                                                                        | = afdeling                       |
| <span style="display:inline-block; width:15px; height:15px; background-color:tan; border:1px solid black;"></span>                                                                               | = uitloop                        |
| <span style="display:inline-block; width:15px; height:15px; background-color:gray; border:1px solid black;"></span>                                                                              | = muren                          |
| <span style="display:inline-block; width:15px; height:15px; background: repeating-linear-gradient(45deg, transparent, transparent 2px, orange 2px, orange 4px); border:1px solid black;"></span> | = voerpannen boven mestband      |
| <span style="display:inline-block; width:15px; height:15px; background: repeating-linear-gradient(45deg, transparent, transparent 2px, blue 2px, blue 4px); border:1px solid black;"></span>     | = drinknippellijn boven mestband |
| <span style="display:inline-block; width:15px; height:15px; background-color:orange; border:1px solid black;"></span>                                                                            | = voerkeuken en -opslag          |
| <span style="display:inline-block; width:15px; height:15px; background-color:darkred; border:1px solid black;"></span>                                                                           | = mestverwerking en - opslag     |
| <span style="display:inline-block; width:15px; height:15px; background-color:lightblue; border:1px solid black;"></span>                                                                         | = klimaatinstallaties            |
| <span style="display:inline-block; width:15px; height:15px; background-color:red; border:1px solid black;"></span>                                                                               | = broedkamer                     |
| <span style="display:inline-block; width:15px; height:15px; background-color:purple; border:1px solid black;"></span>                                                                            | = publiek gebied                 |
| <span style="display:inline-block; width:15px; height:15px; background-color:blue; border:1px solid black;"></span>                                                                              | = zaal                           |
| <span style="display:inline-block; width:15px; height:15px; background-color:green; border:1px solid black;"></span>                                                                             | = daktuin                        |
| <span style="display:inline-block; width:15px; height:15px; background-color:darkblue; border:1px solid black;"></span>                                                                          | = pantry                         |
| <span style="display:inline-block; width:15px; height:15px; background-color:blue; border:1px solid black;"></span>                                                                              | = sanitair                       |

**Project:** Pluimvee met Smaak  
**'Som der Delen'**  
**Tekening:** Plattegrond  
 Kelder  
**Code:** SO 05  
**Schaal:** 1:500 op A3  
**Datum:** 21 september 2011  
**Getekend:** JvR

**JvR**  
 Architectuur

**JvR Architectuur**


Tooropstraat 16  
 6521 NP Nijmegen

T. 06-41225073


www.jvrarchitectuur.nl

'Som der Delen'


Plattegronden Middenzone

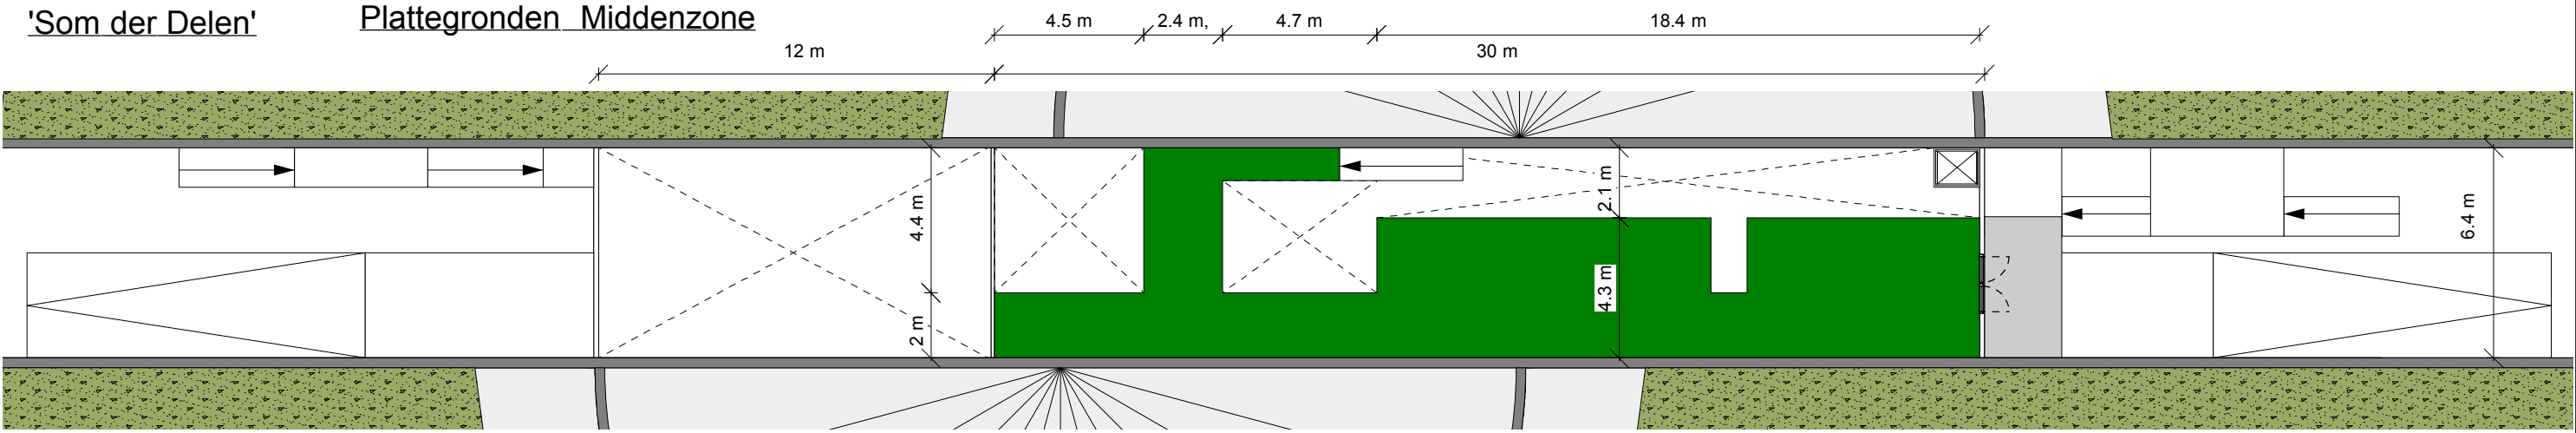

2e Verdieping

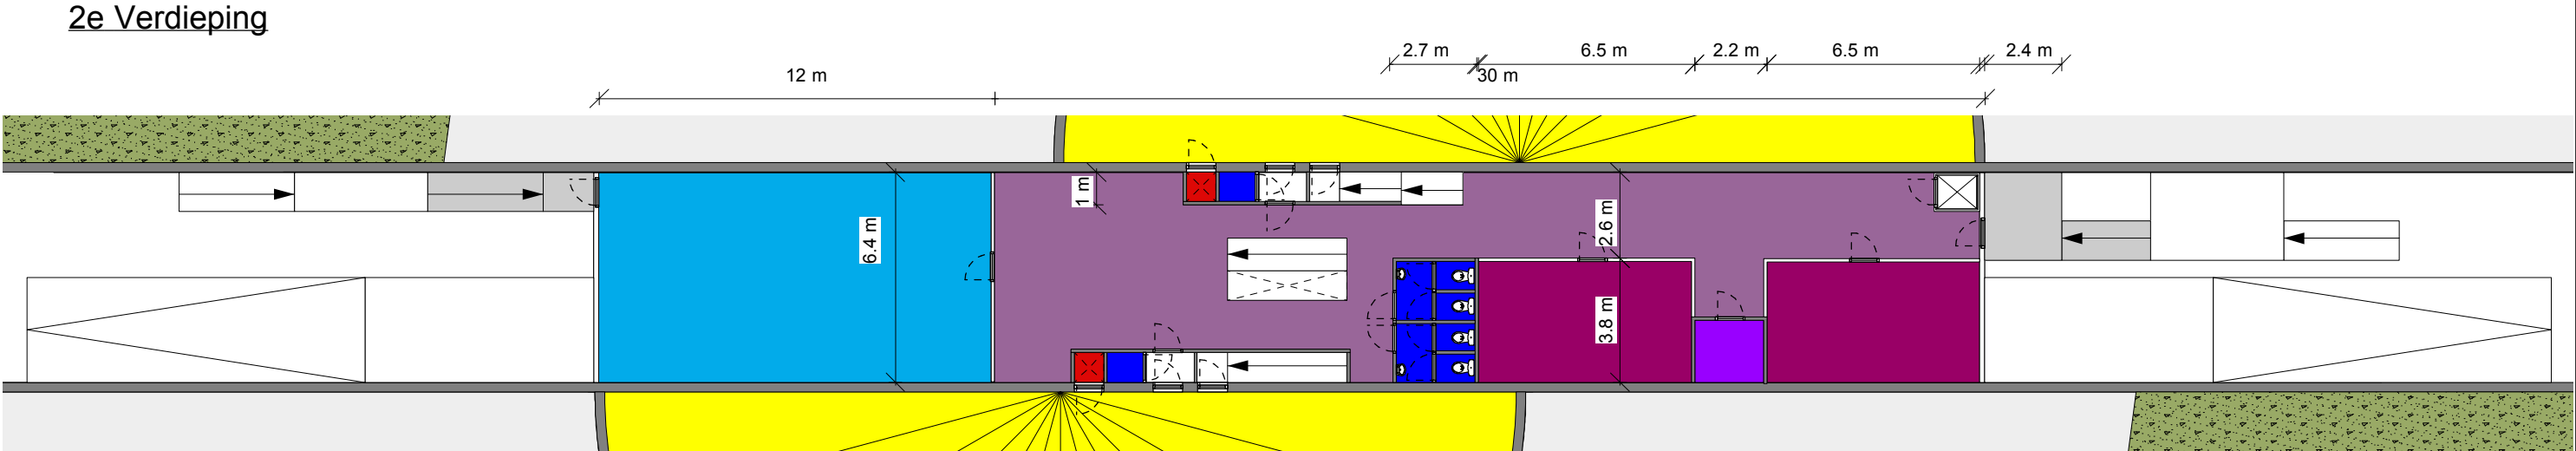

1e Verdieping

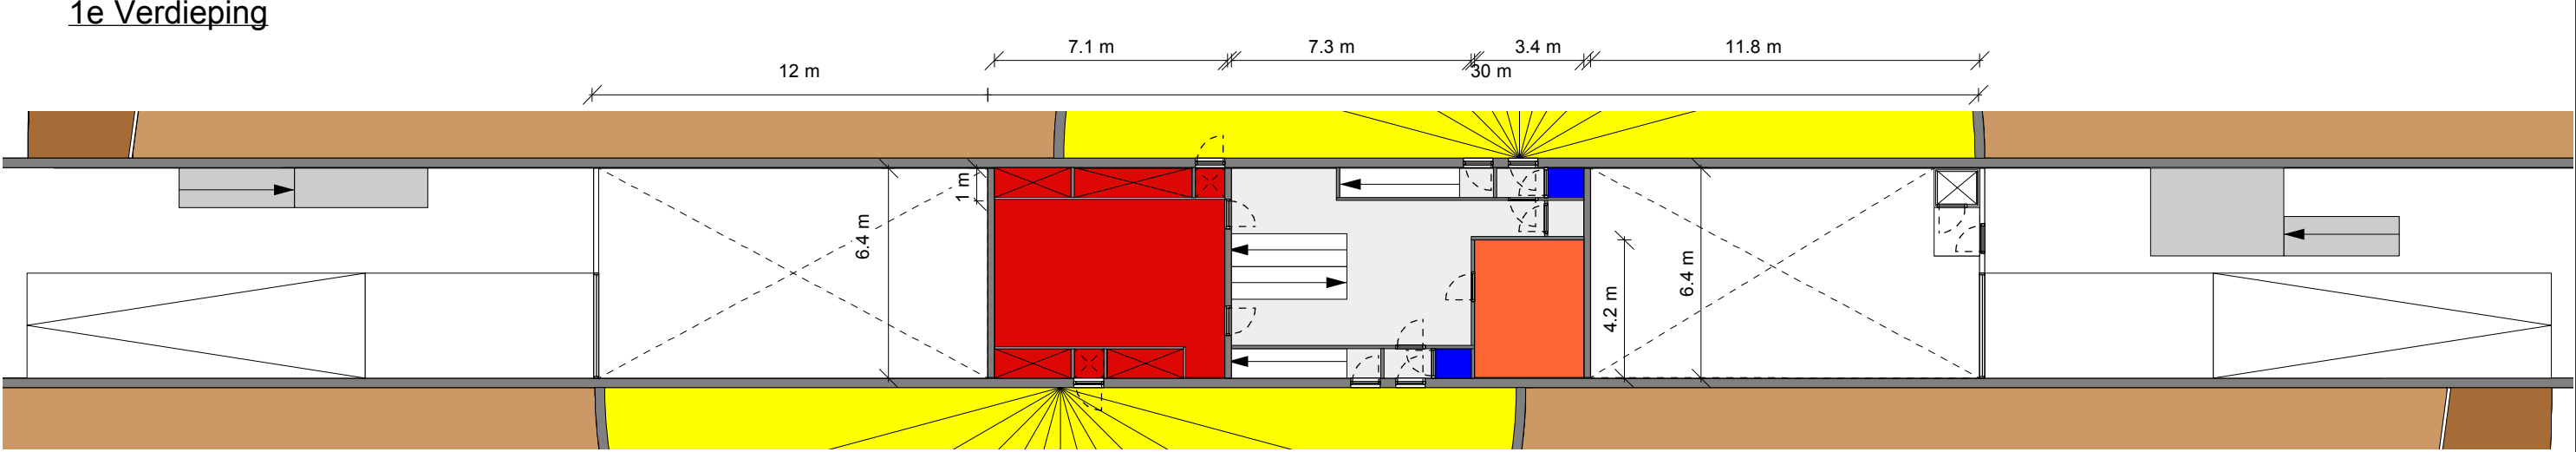

Begane Grond

LEGENDA

|                    |                                  |
|--------------------|----------------------------------|
| [Yellow]           | = kraamkamer                     |
| [Brown]            | = afdeling                       |
| [Dark Brown]       | = uitloop                        |
| [Grey]             | = muren                          |
| [Orange with dots] | = voerpannen boven mestband      |
| [Blue line]        | = drinknippellijn boven mestband |
| [Orange]           | = voerkeuken en -opslag          |
| [Dark Red]         | = mestverwerking en - opslag     |
| [Light Blue]       | = klimaatinstallaties            |
| [Red]              | = broedkamer                     |
| [Purple]           | = publiek gebied                 |
| [Dark Purple]      | = zaal                           |
| [Green]            | = daktuin                        |
| [Dark Purple]      | = pantry                         |
| [Blue]             | = sanitair                       |

**Project:** Pluimvee met Smaak  
**'Som der Delen'**

**Tekening:** Publieke- en Private Ruimten  
Plattegronden

**Code:** SO 06


**Schaal:** 1:200 op A3

**Datum:** 21 september 2011


**Getekend:** JvR

**JvR Architectuur**  
Tooropstraat 16  
6521 NP Nijmegen  
T. 06-41225073  
www.jvRarchitectuur.nl


'Som der Delen'

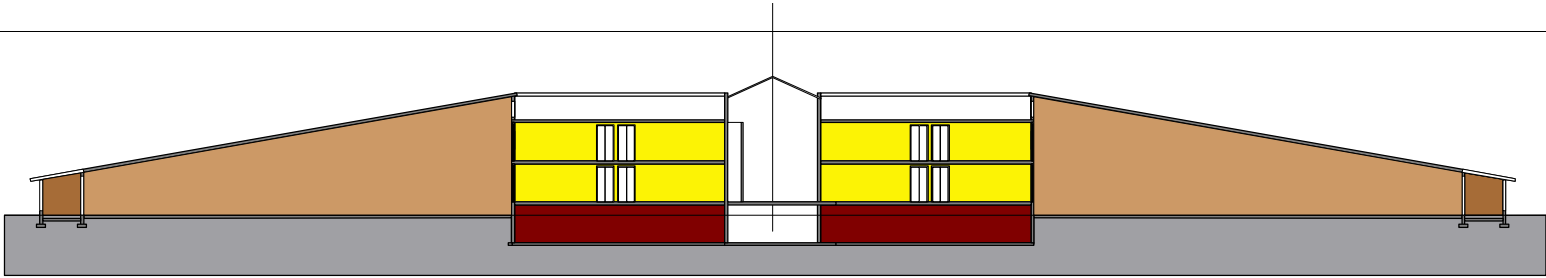


Doorsnede AA

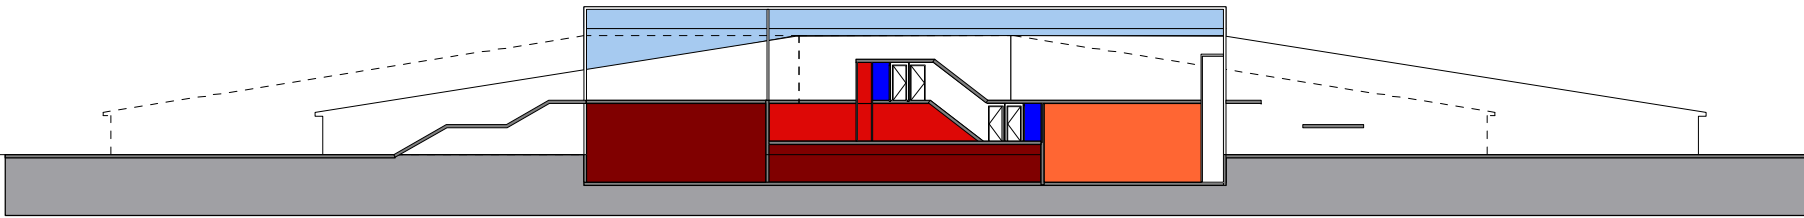


Doorsnede BB

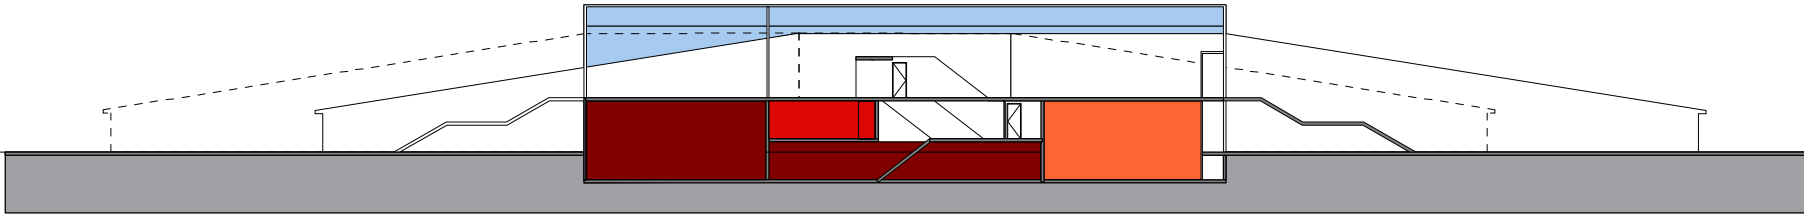


Doorsnede CC

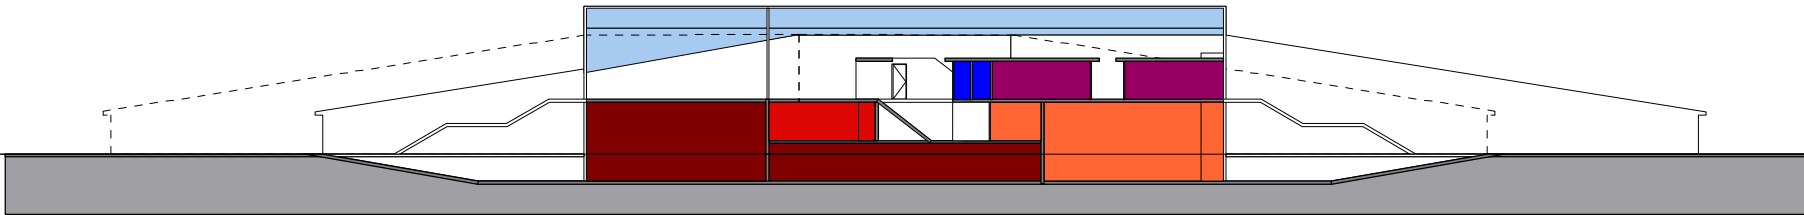

Doorsnede DD

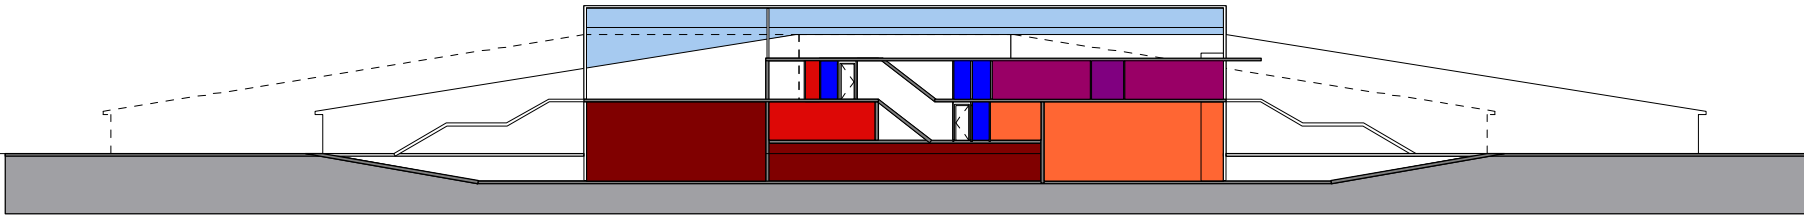




Doorsnede EE

 

| LEGENDA |                                  |
|---------|----------------------------------|
|         | = kraamkamer                     |
|         | = afdeling                       |
|         | = uitloop                        |
|         | = muren                          |
|         | = voerpannen boven mestband      |
|         | = drinknippellijn boven mestband |
|         | = voerkeuken en -opslag          |
|         | = mestverwerking en -opslag      |
|         | = klimaatinstallaties            |
|         | = broedkamer                     |
|         | = publiek gebied                 |
|         | = zaal                           |
|         | = daktuin                        |
|         | = pantry                         |
|         | = sanitair                       |


Project: Pluimvee met Smaak  
'Som der Delen'  
Tekening: Doorsneden  
AA - EE  
Code: SO 07  
Schaal: 1:500 op A3  
Datum: 21 september 2011  
Getekend: JvR



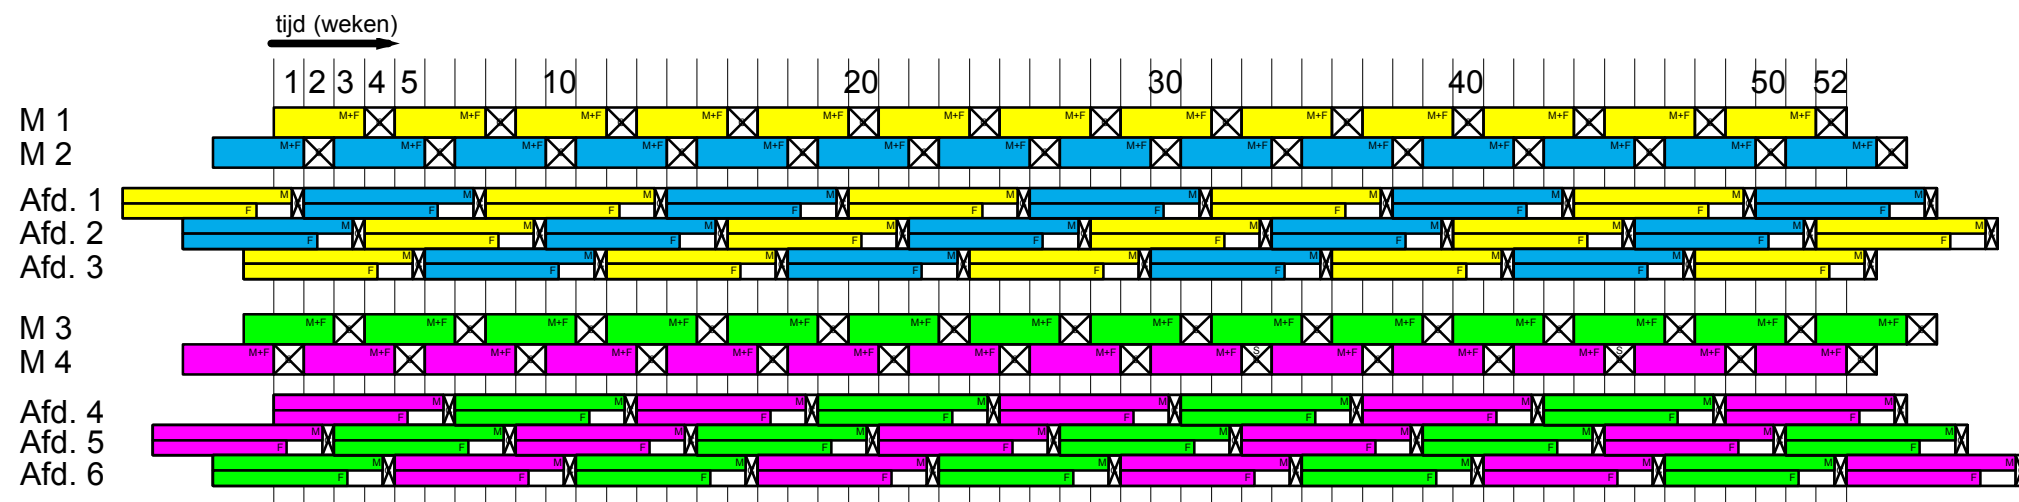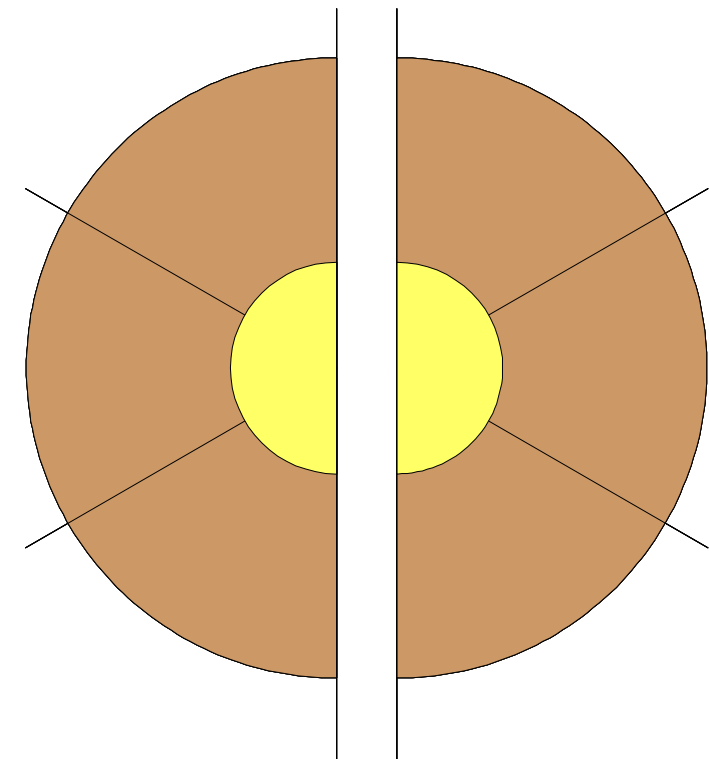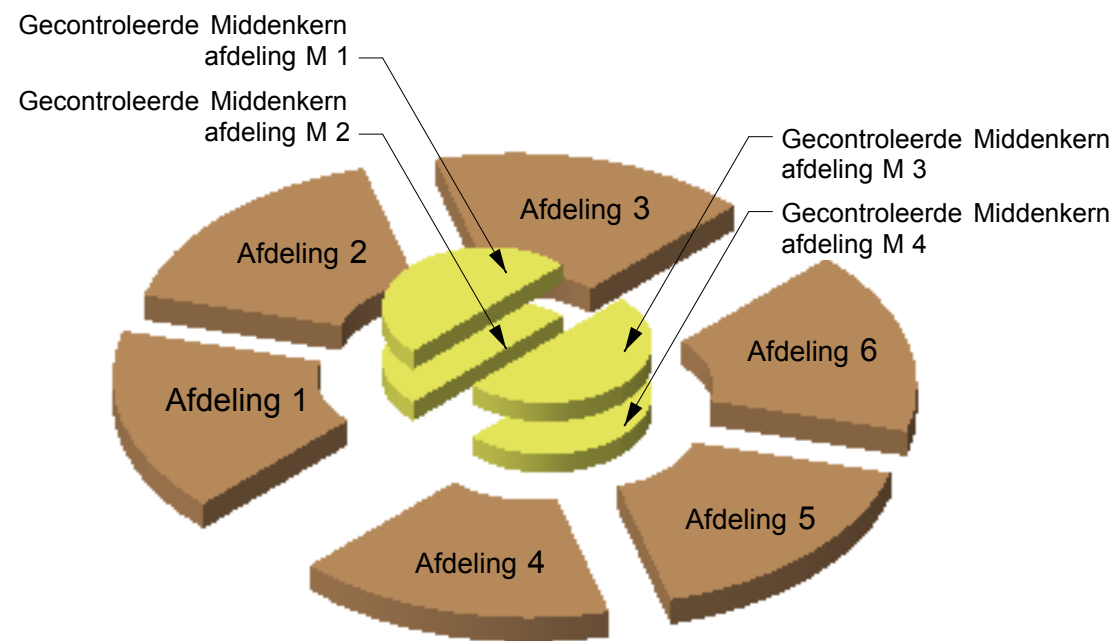

**Project:** Pluimvee met Smaak  
**'Som der Delen'**  
**Tekening:** Schema  
 Tijdsbalk en Schema 3D  
**Code:** SO 08  
**Schaal:** nvt  
**Datum:** 21 september 2011  
**Getekend:** JvR



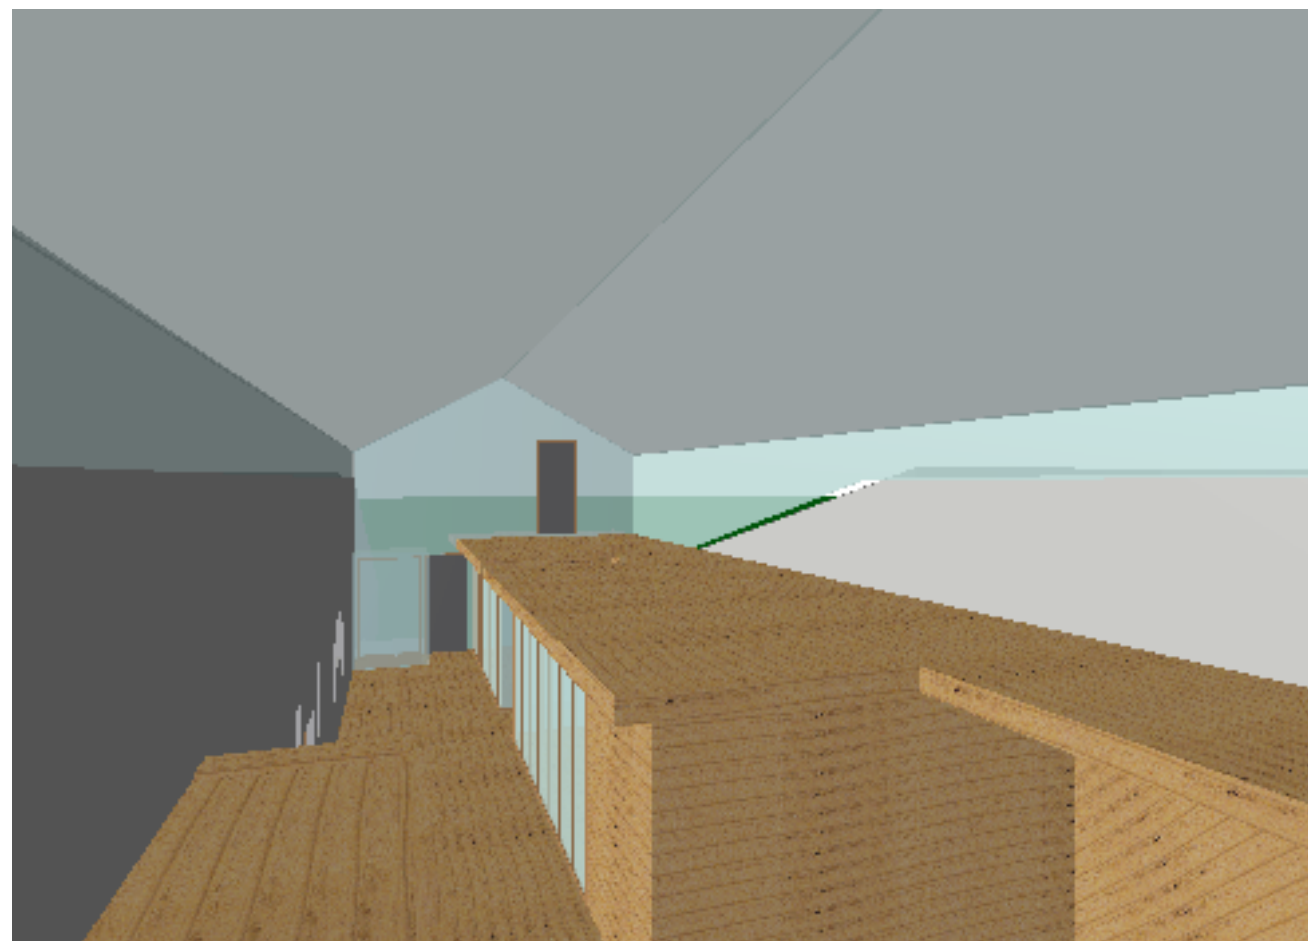

**Project:** Pluimvee met Smaak  
**'Som der Delen'**  
**Tekening:** 3D model  
 perspectieven publieke Ruimte  
**Code:** SO 09  
**Schaal:** nvt  
**Datum:** 21 september 2011  
**Getekend:** JvR





**JvR Architectuur**

Tooropstraat 16  
6521 NP Nijmegen

T. 06-41225073

[www.jvrarchitectuur.nl](http://www.jvrarchitectuur.nl)

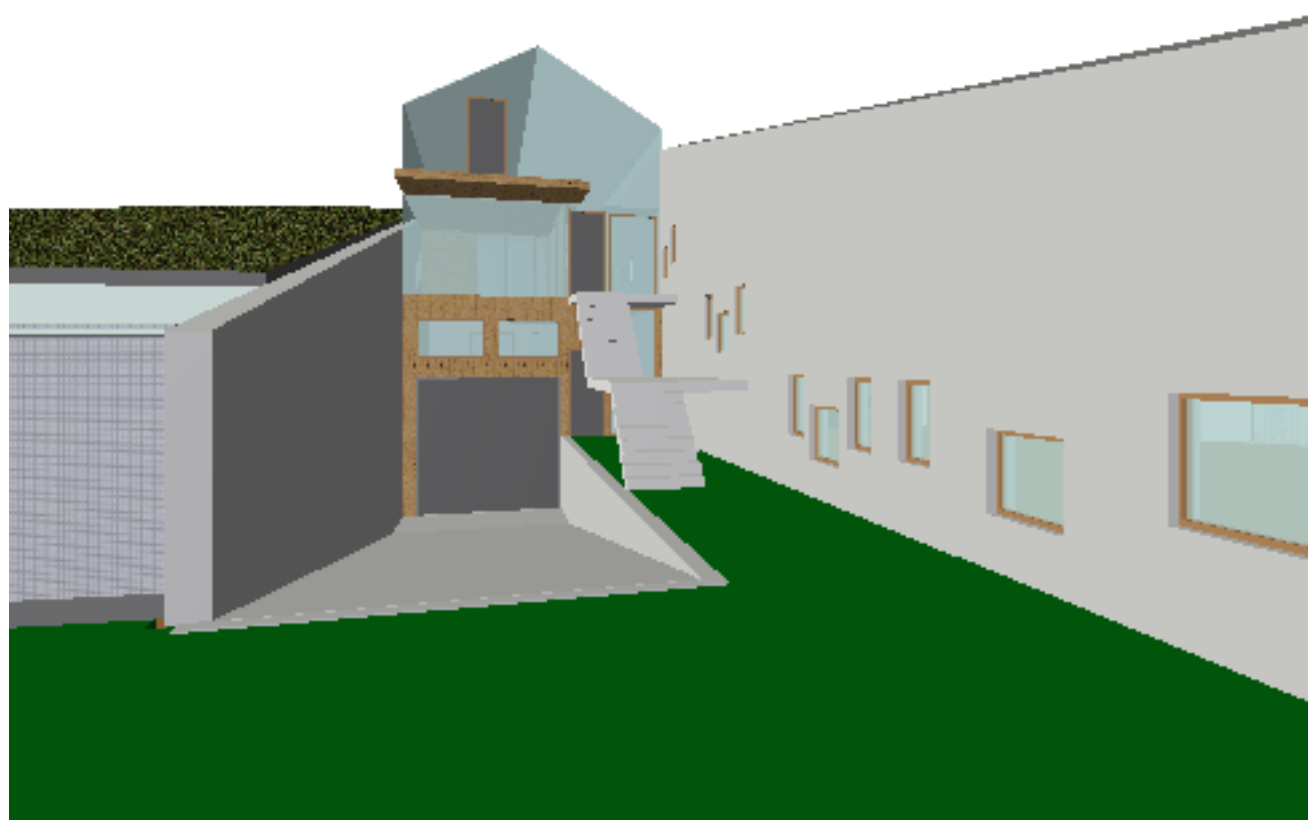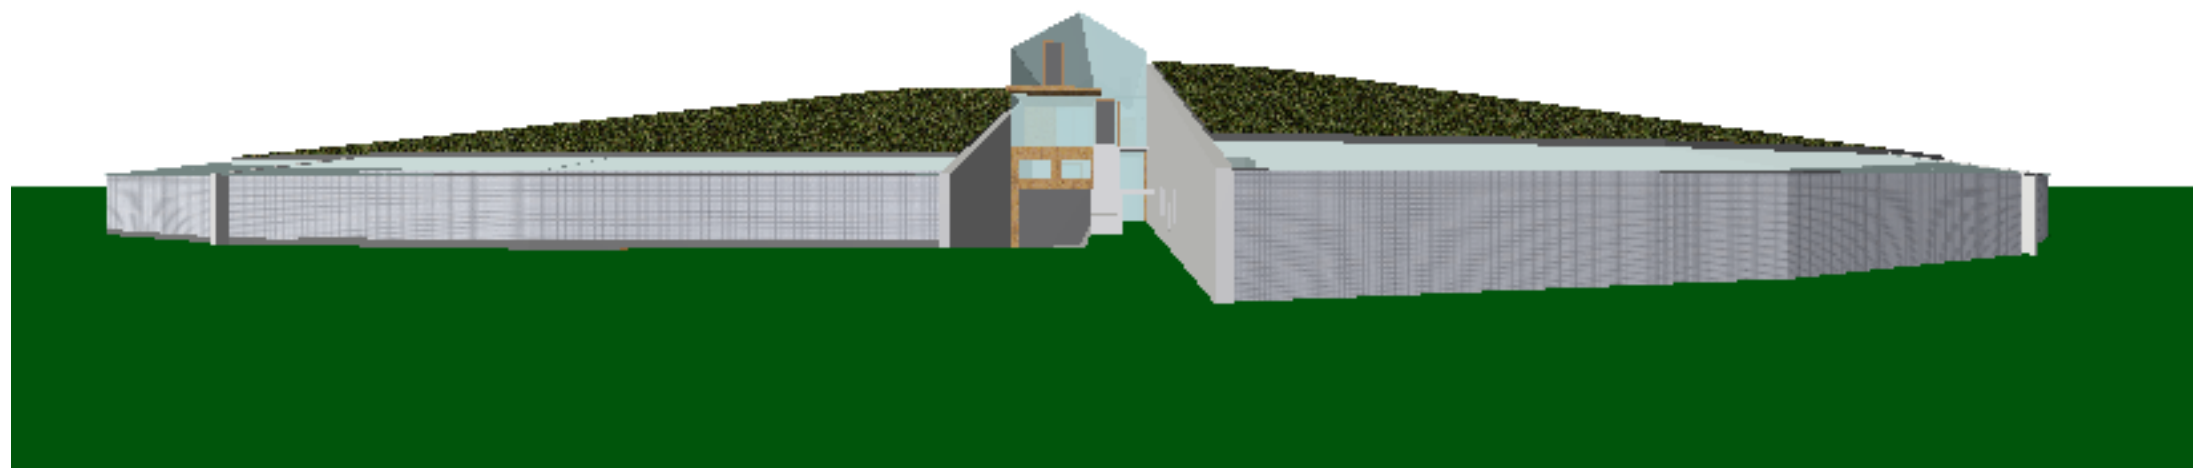

**Project:** Pluimvee met Smaak  
**'Som der Delen'**  
**Tekening:** 3D model  
 perspectieven Entree  
**Code:** SO 10  
**Schaal:** nvt  
**Datum:** 21 september 2011  
**Getekend:** JvR