



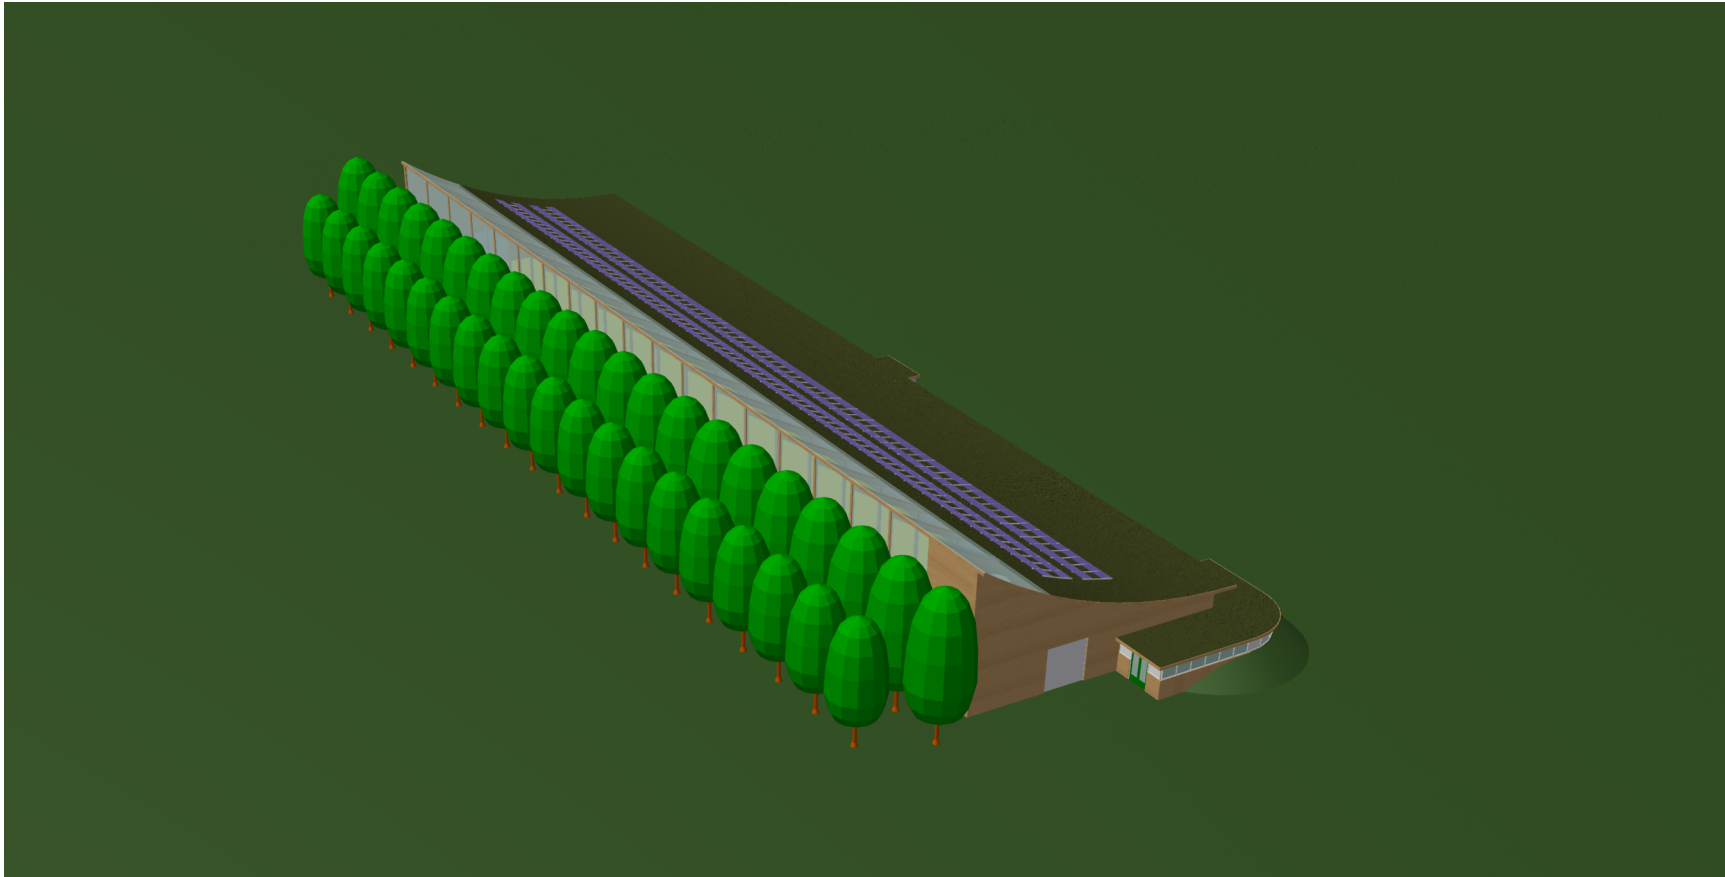


Vogelvlucht Noordoost

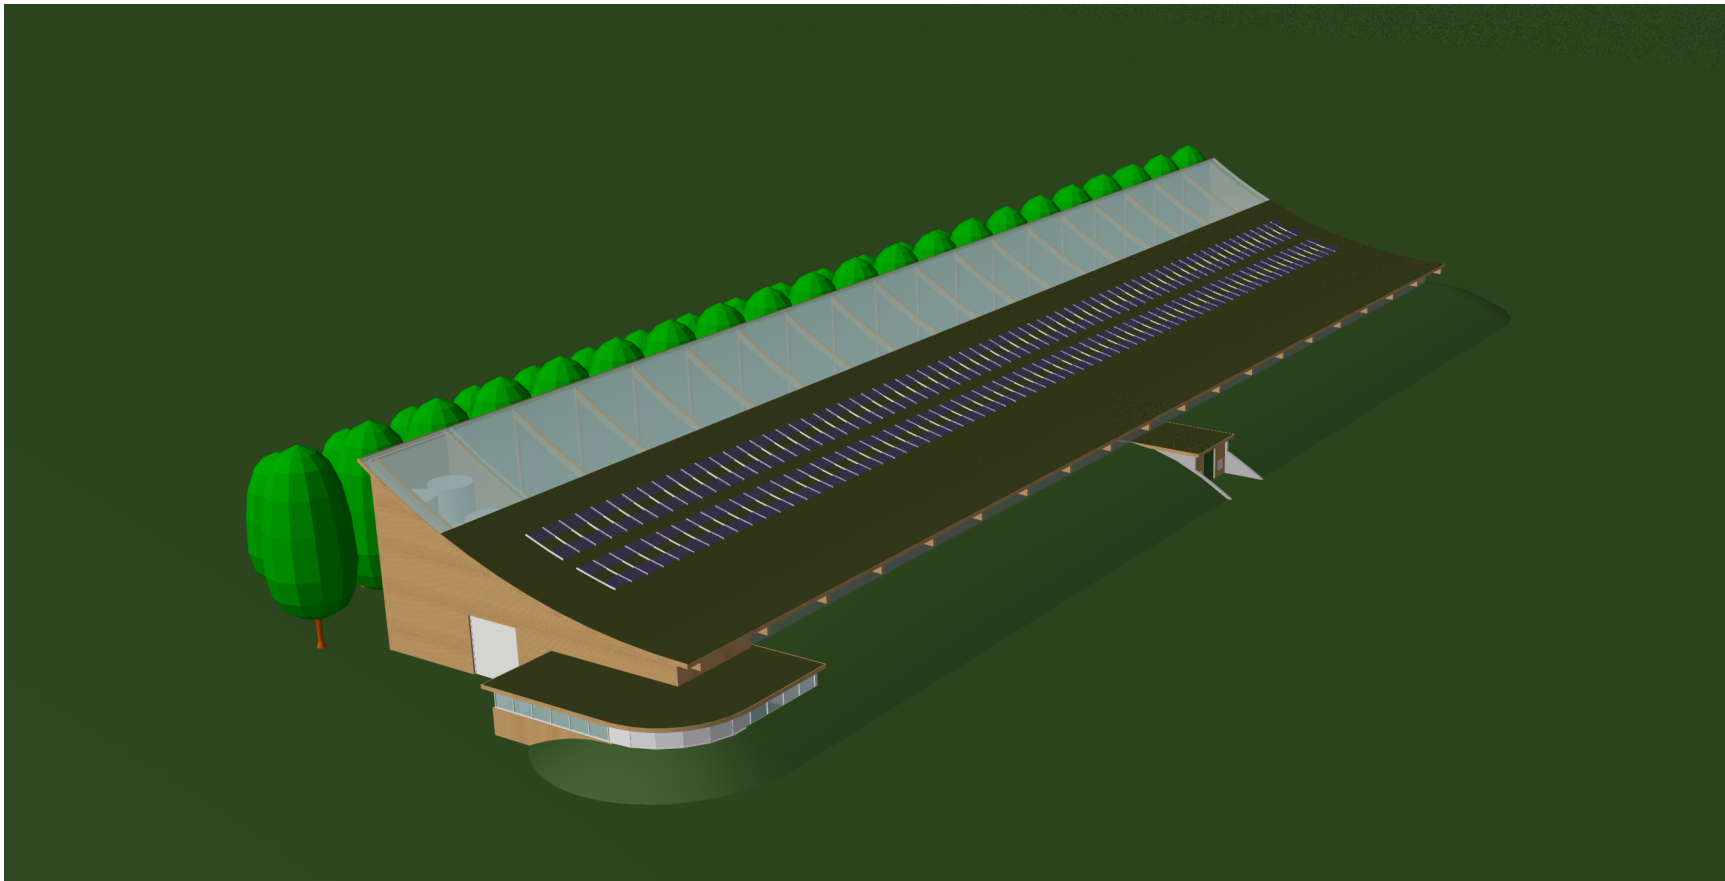

Vogelvlucht Zuidwest

Project: Pluimvee met Smaak
'Windstreek'
Tekening: Vogelvlucht
Noordoost en Zuidwest
Code: S001
Schaal: nvt
Datum: 25 september 2011
Getekend: JvR

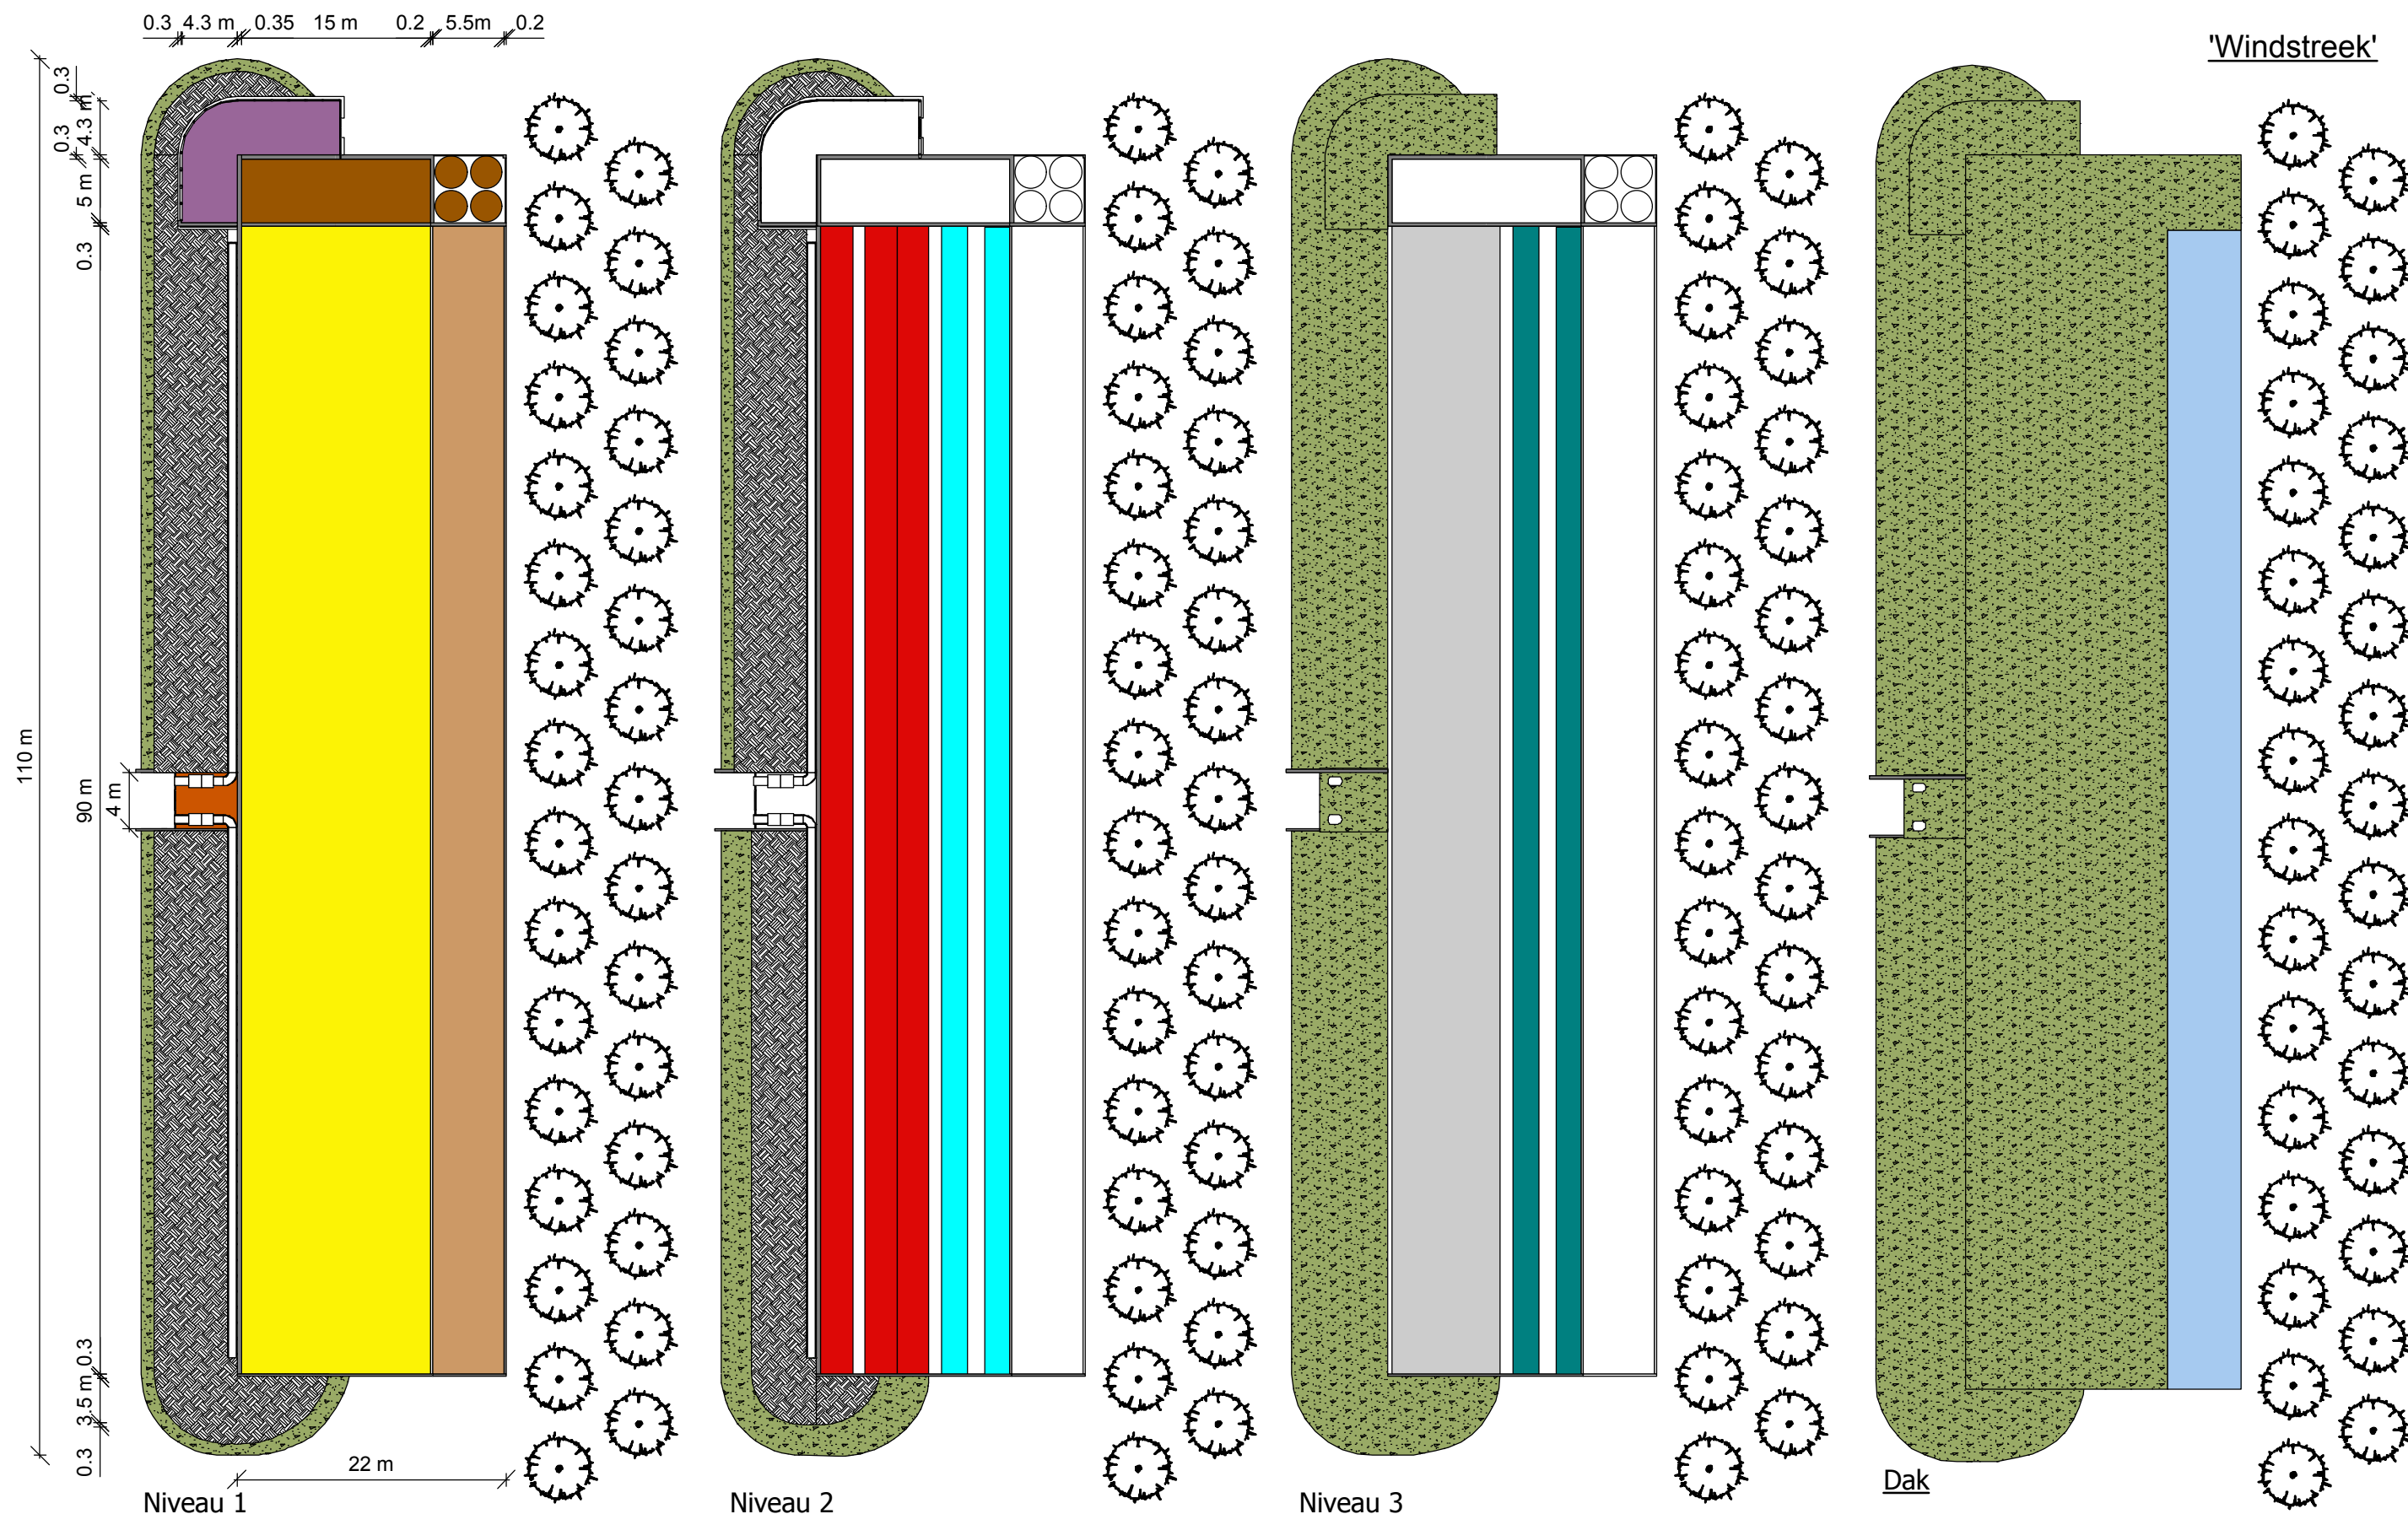

Project: Pluimvee met Smaak
'Windstreek'

Tekening: Plattegronden
Niveau 1-3 en Dak
S002

Code: 1: 500 op A3print

Schaal: 25 september 2011

Datum: JvR

Getekend: JvR

JvR
Architectuur


JvR Architectuur

Tooropstraat 16
6521 NP Nijmegen


T. 06-41225073

www.jvrarchitectuur.nl


'Windstreek'

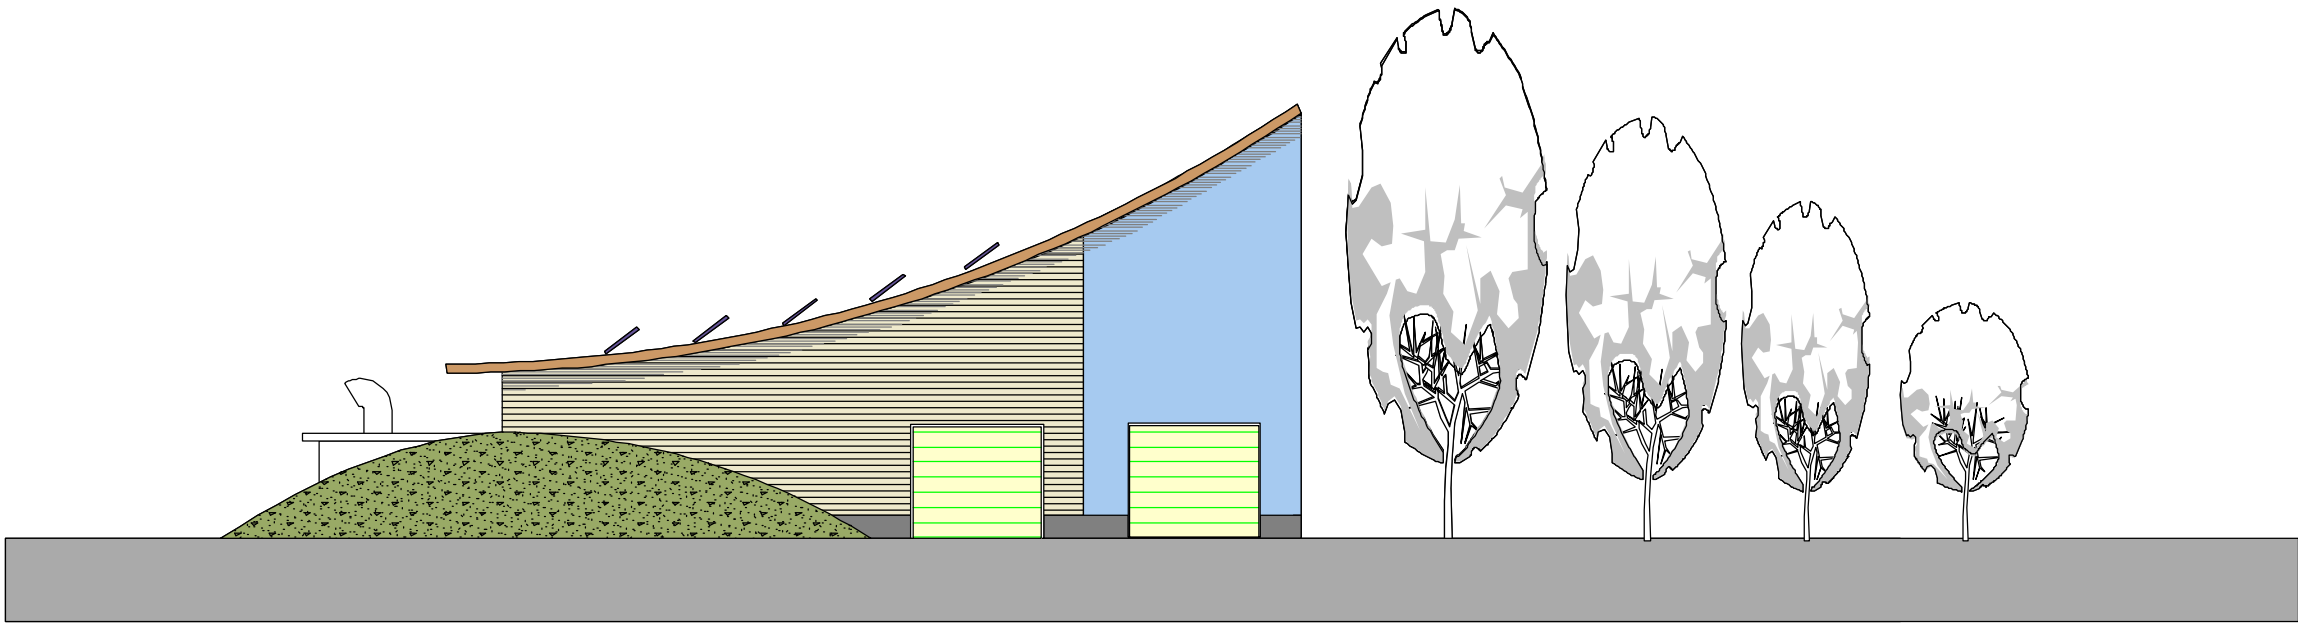

Oostgevel

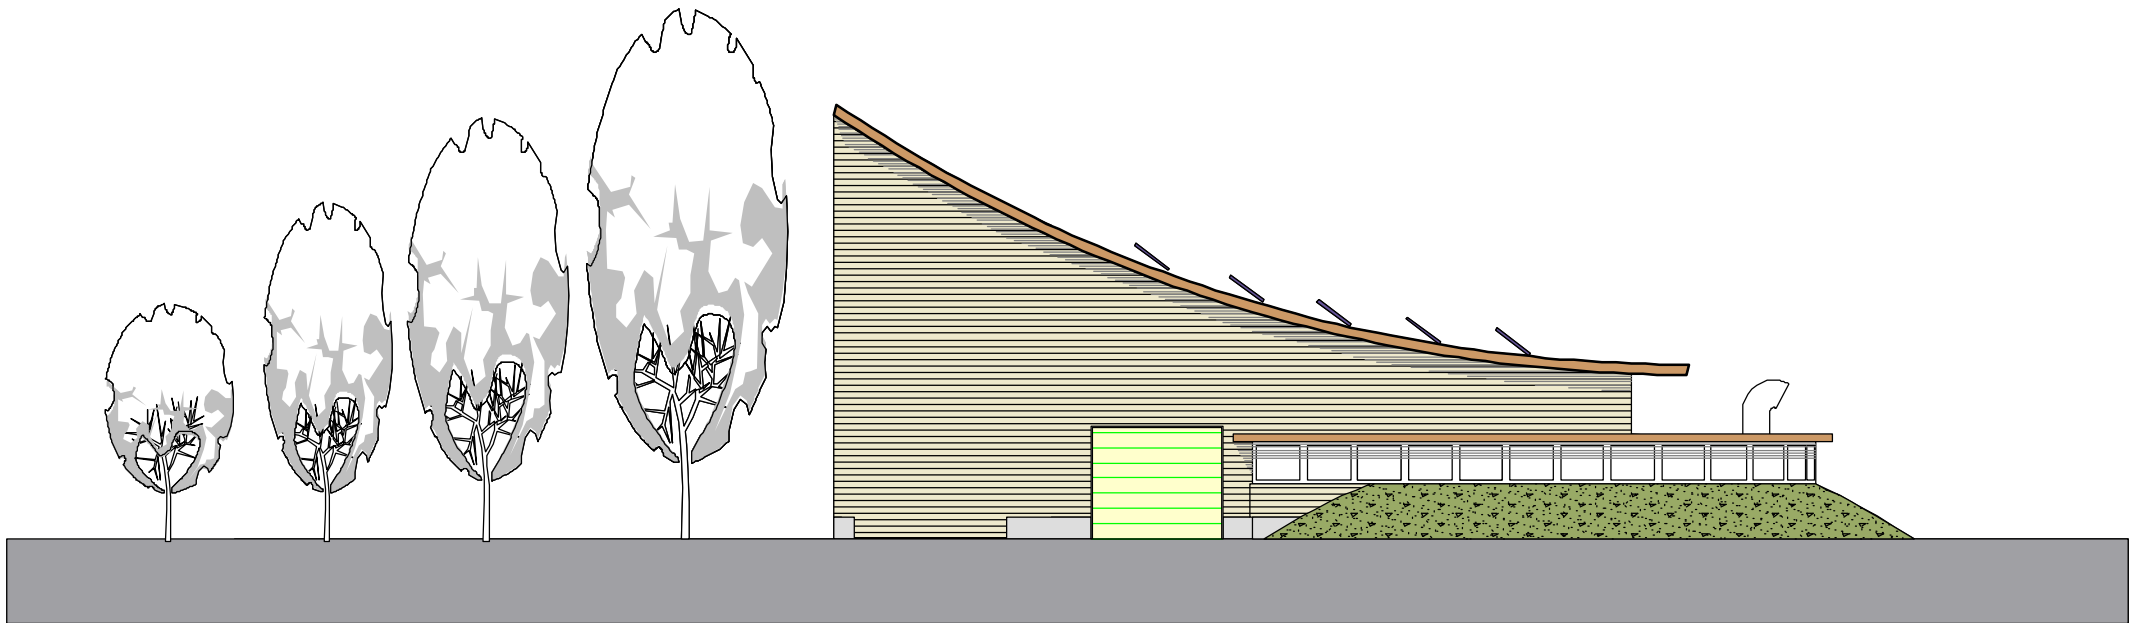

Westgevel

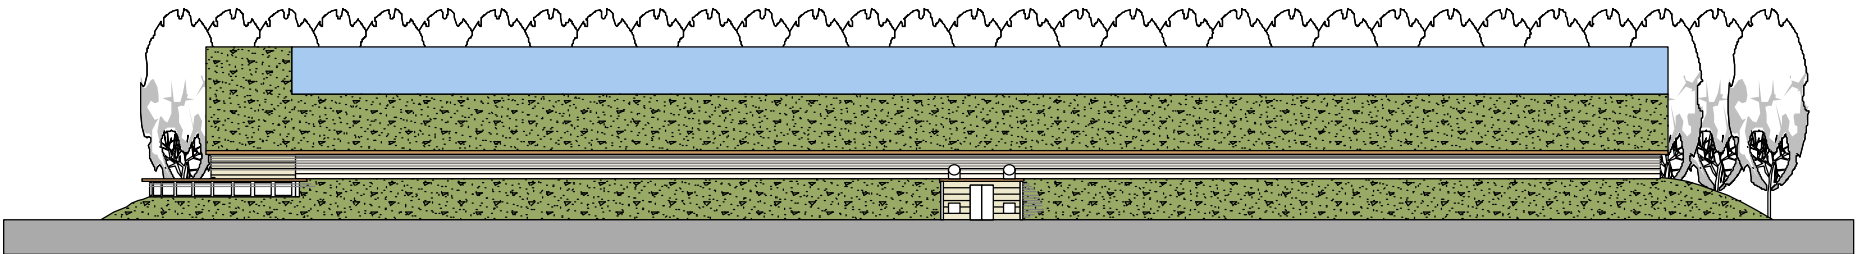


Zuidgevel

LEGENDA	
	= stal
	= uitloop
	= muren
	= publiek en private ruimten
	= Serviceruimten pluimvee
	= dak temperatuurzone
	= Mestbanden opfok
	= Mestbanden voer en water
	= Mestbanden onder zitstokken
	= ventilatierooster
	= Technische ruimte
	= Transparant
	= Sedum

Project: Pluimvee met Smaak
'Windstreek'
Tekening: Gevels

Code: S003
Schaal: 1: 200/500 op A3print
Datum: 25 september 2011
Getekend: JvR

'Windstreek'

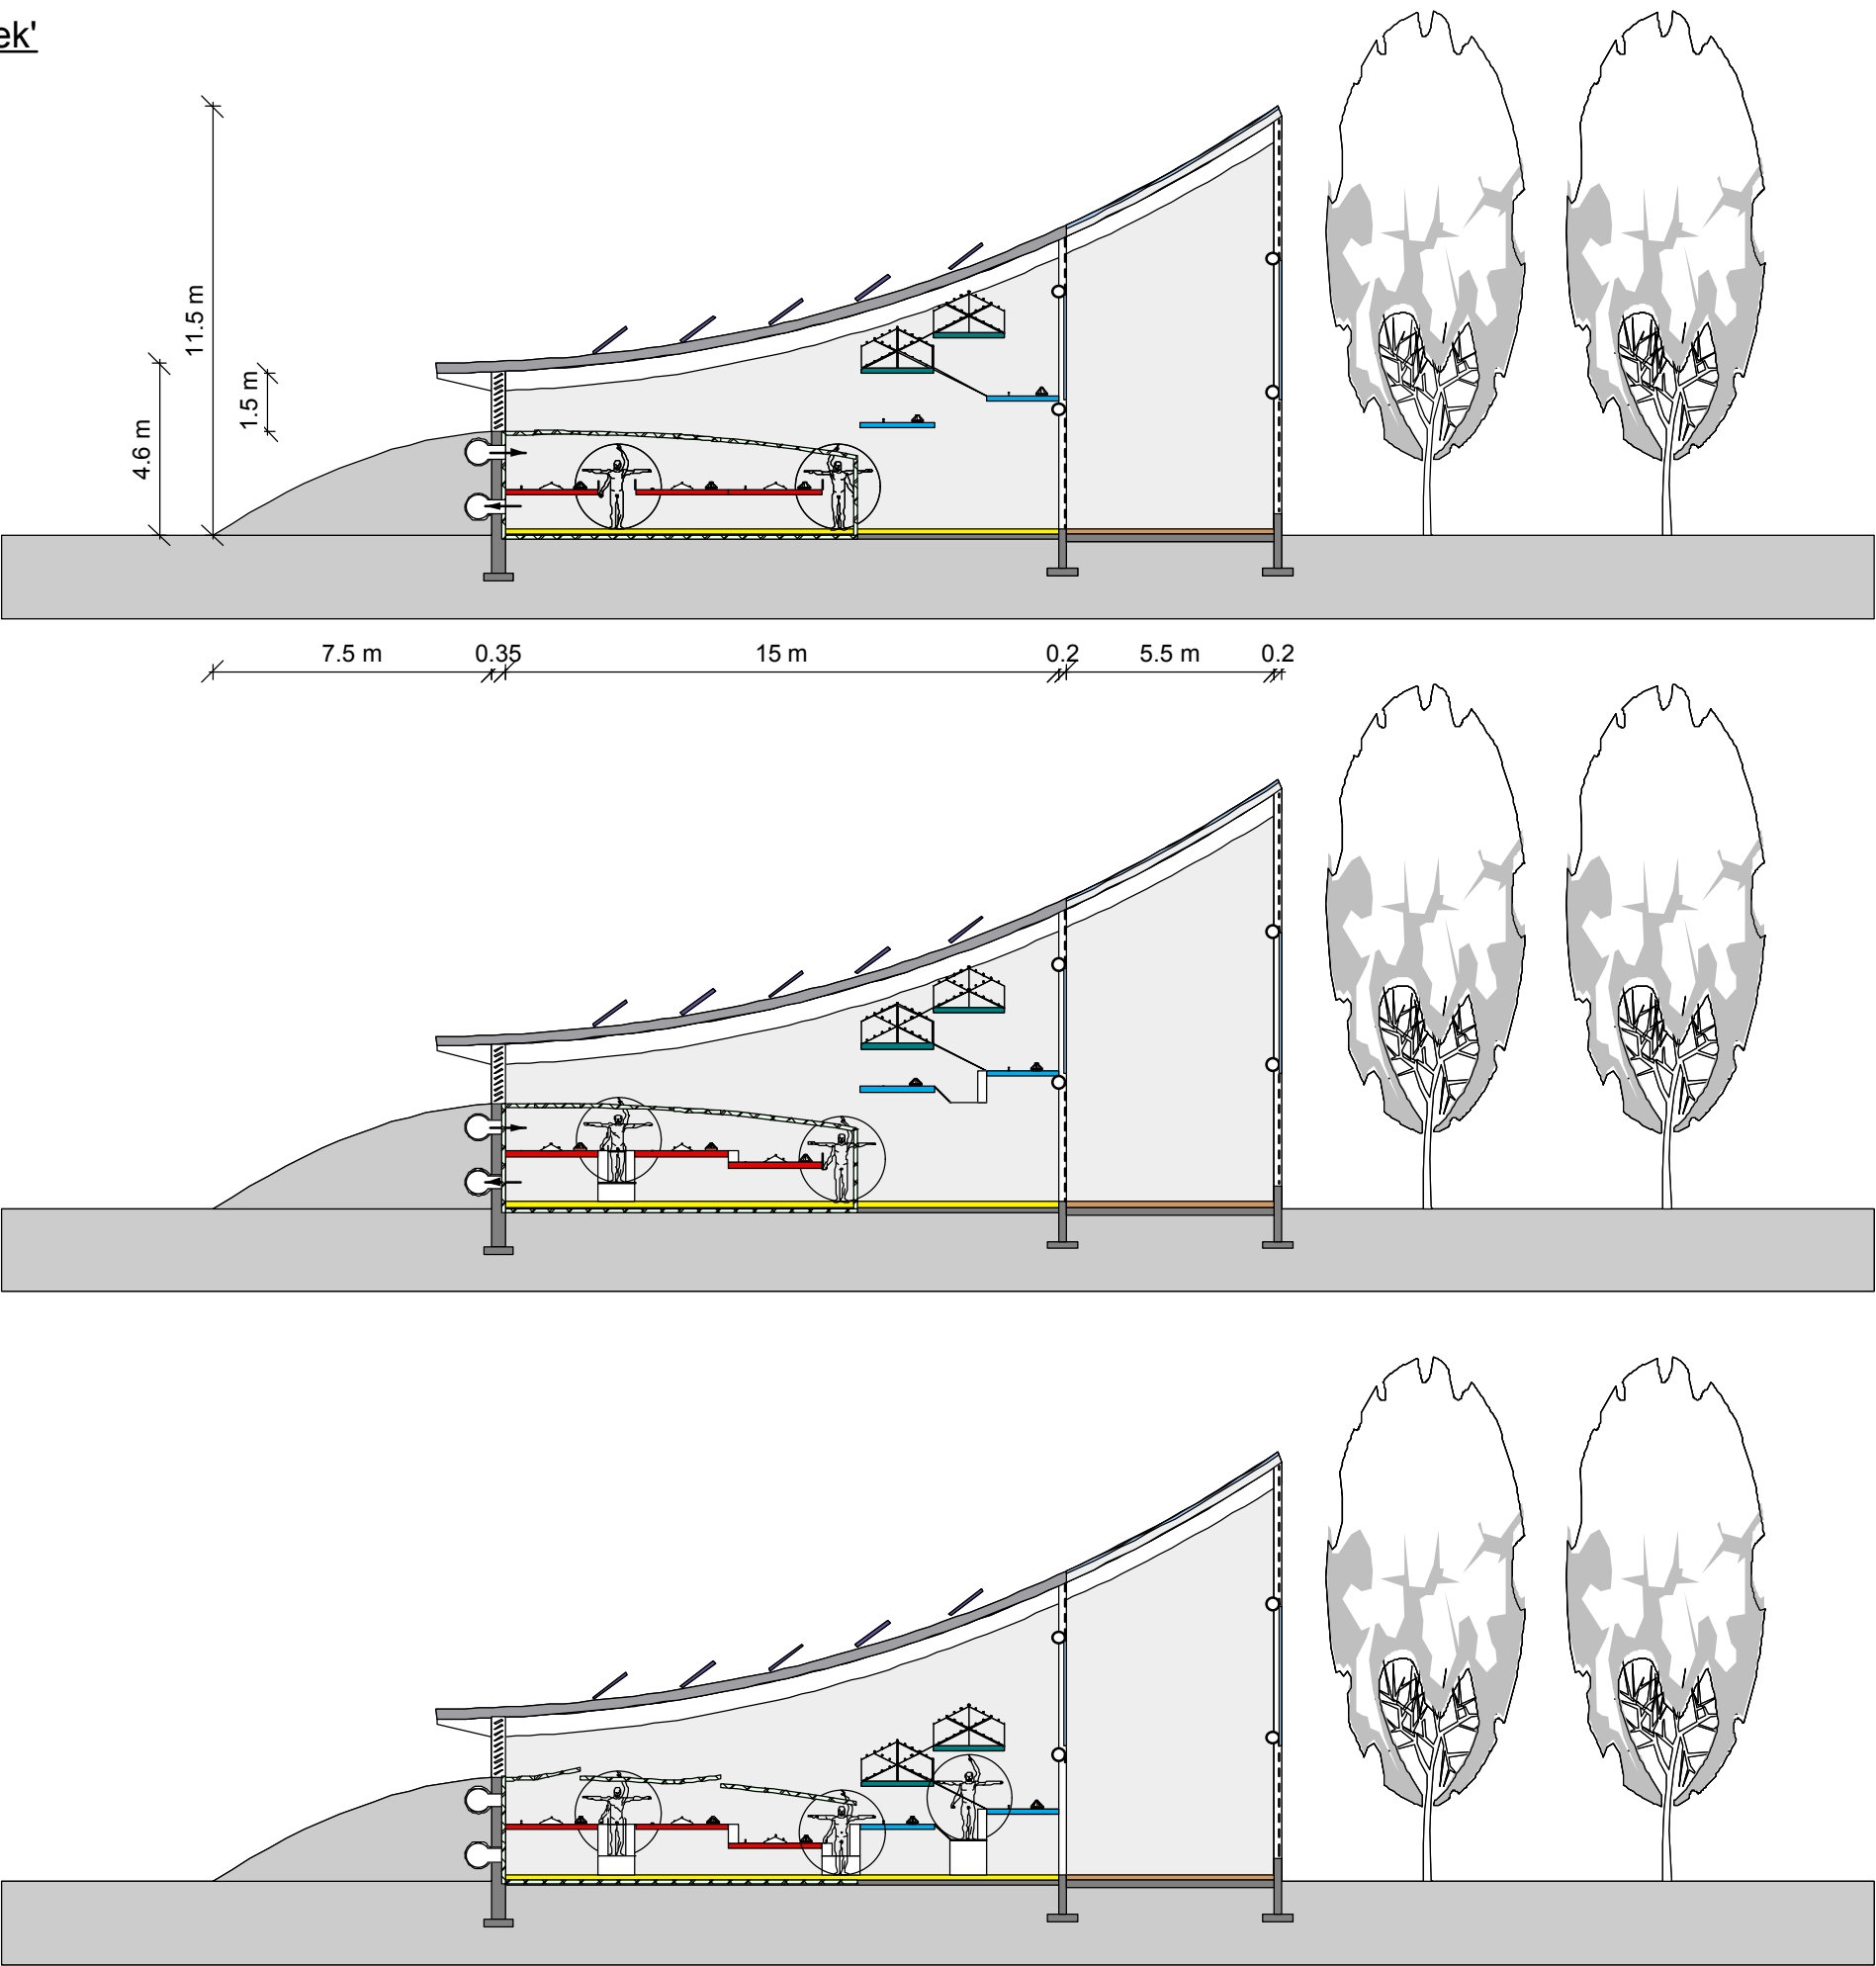


LEGENDA

[Yellow]	= stal
[Brown]	= uitloop
[Grey]	= muren
[Purple]	= publiek en private ruimten
[Light Brown]	= Serviceruimten pluimvee
[Dark Grey]	= dak temperatuurzone
[Red]	= Mestbanden opfok
[Blue]	= Mestbanden voer en water
[Green]	= Mestbanden onder zitstokken
[White]	= ventilatierooster
[Orange]	= Technische ruimte
[Light Blue]	= Transparant
[Green]	= Sedum


Project: Pluimvee met Smaak
'Windstreek'
Tekening: Doorsneden
0.25 kg, 0.5 kg, 2.2kg
Code: S004
Schaal: 1: 200 op A3print
Datum: 25 september 2011
Getekend: JvR

'Windstreek'





Ventilatiesysteem

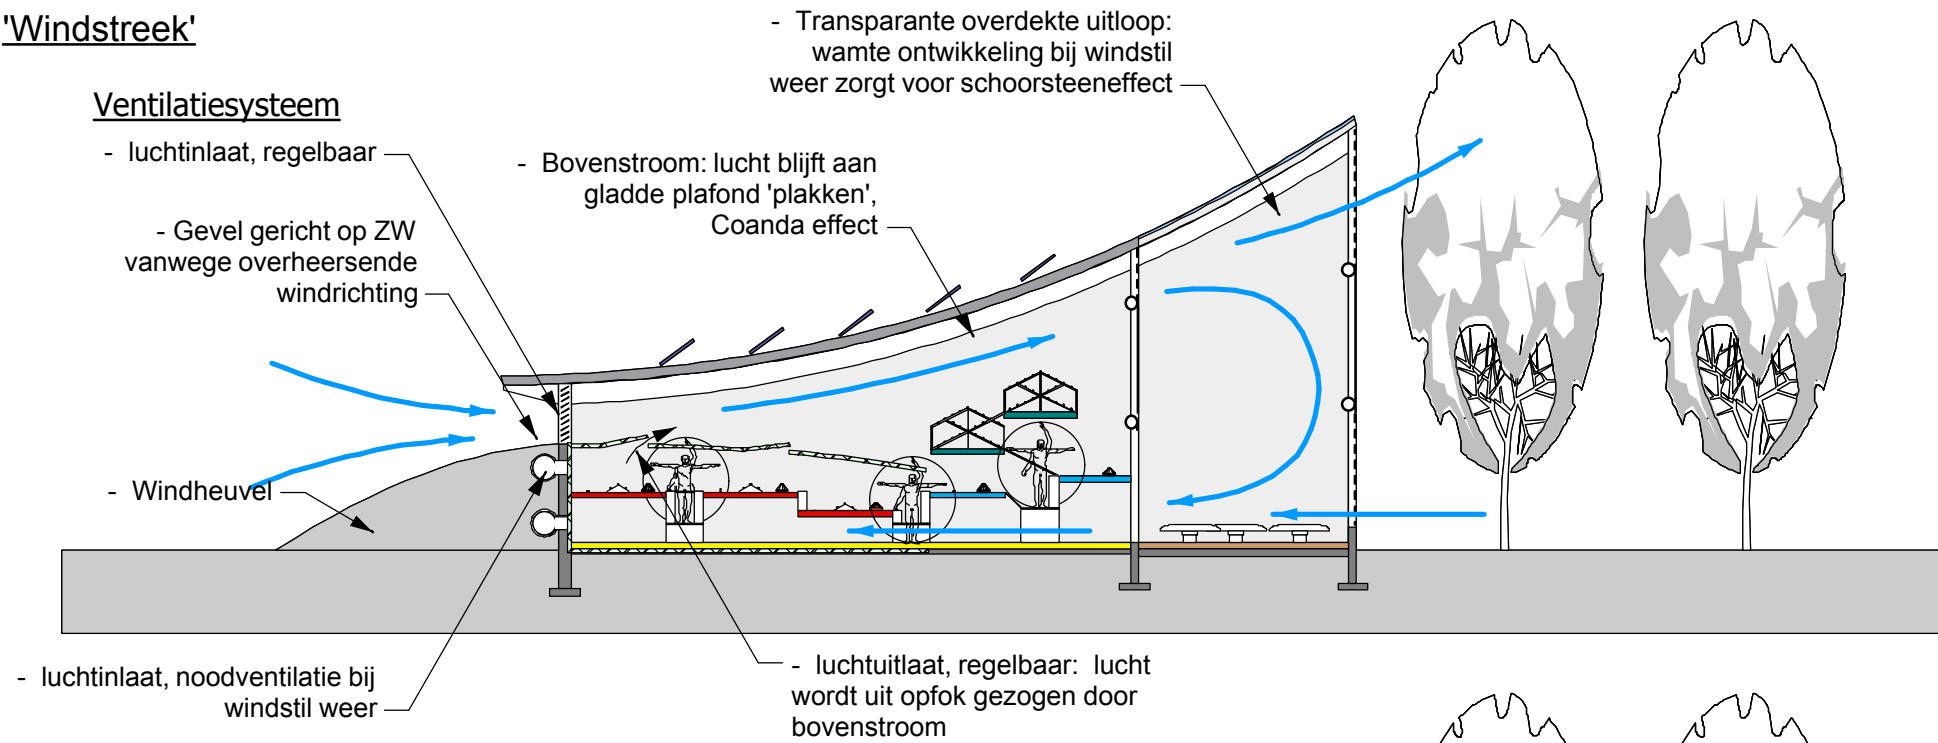

Stalindeling schoonmaak

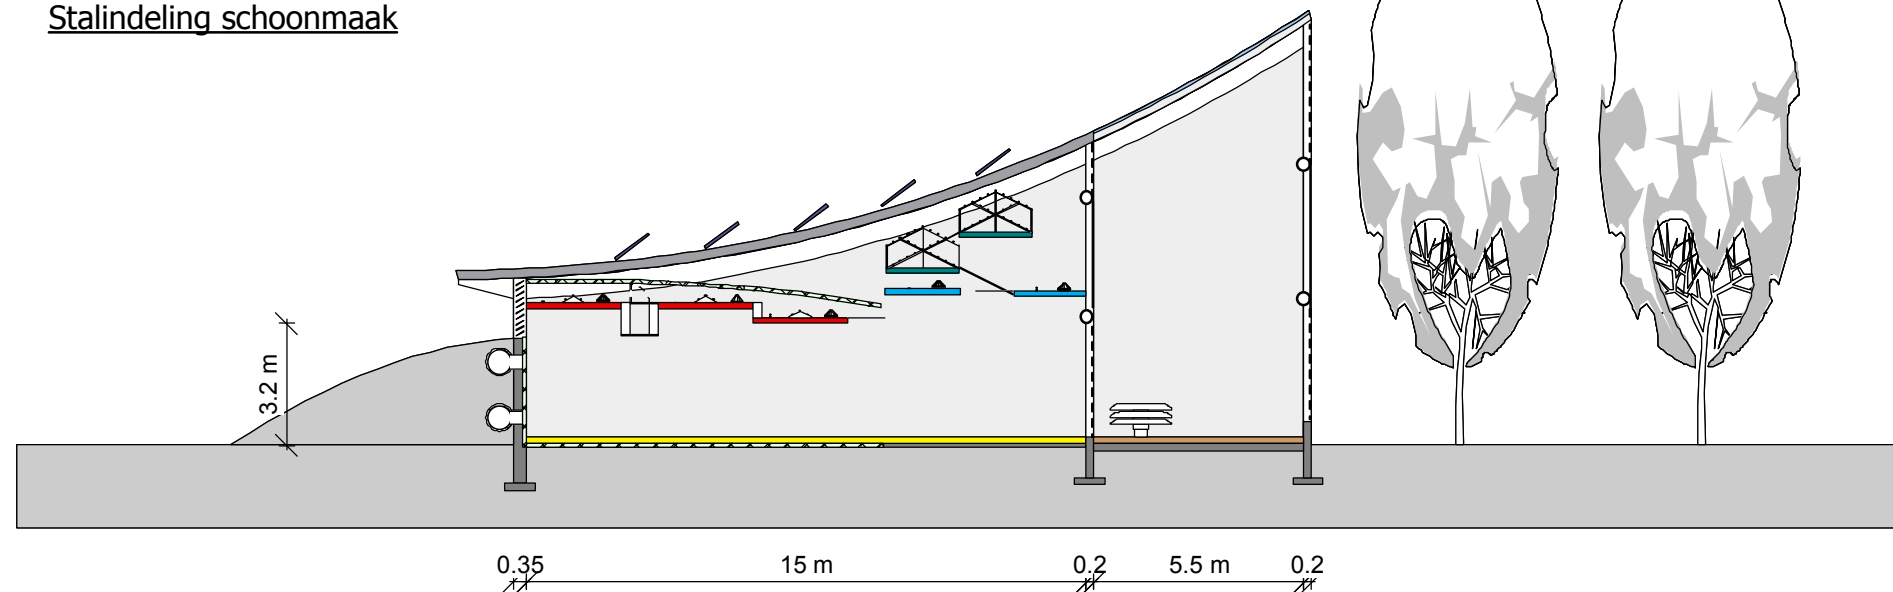

Verwarmingssysteem

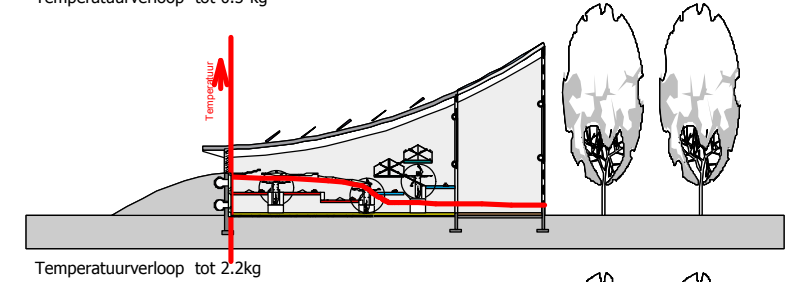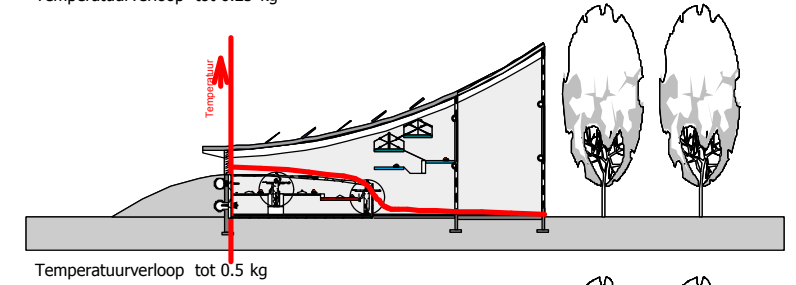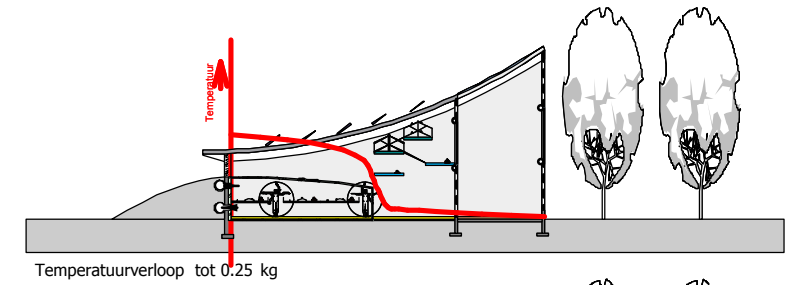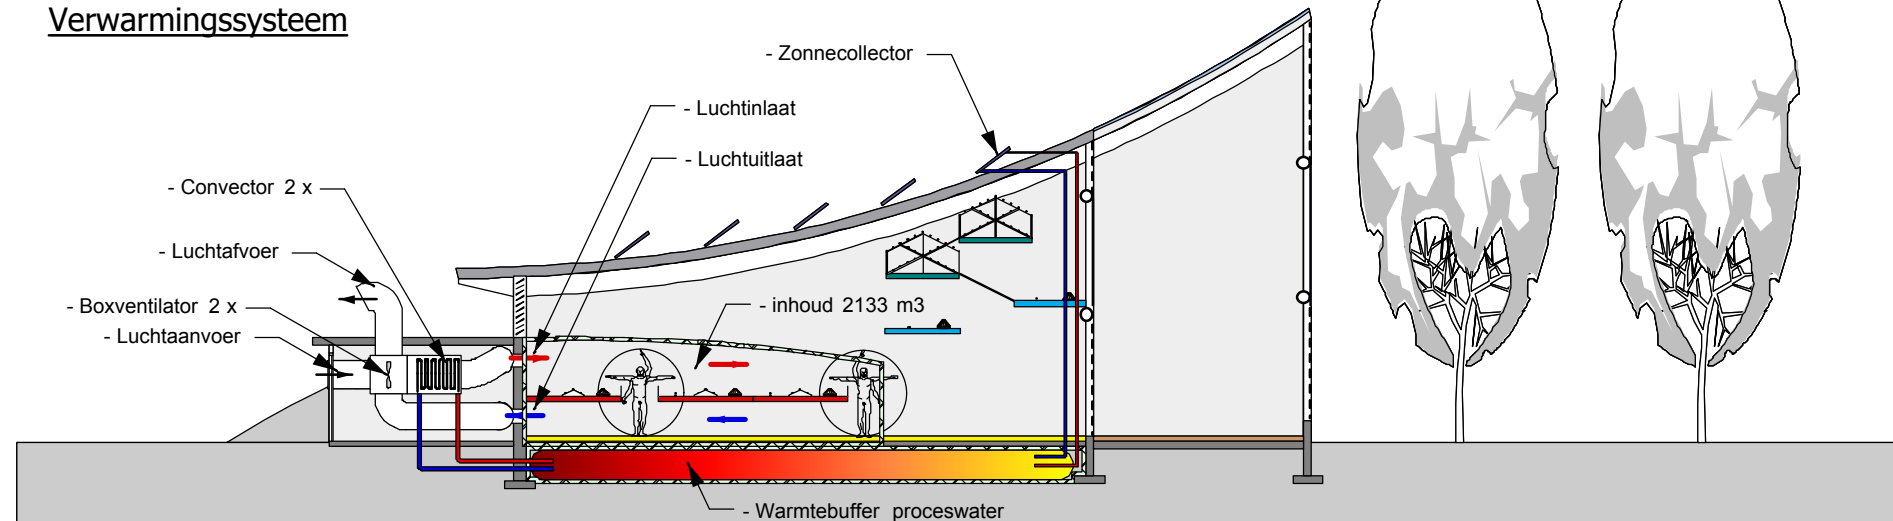

Temperatuurverloop in gewichtsklassen

LEGENDA

	= stal
	= uitloop
	= muren
	= publiek en private ruimten
	= Serviceruimten pluimvee
	= dak temperatuurzone
	= Mestbanden opfok
	= Mestbanden voer en water
	= Mestbanden onder zitstokken
	= ventilatierooster
	= Technische ruimte
	= Transparant
	= Sedum

Project: Pluimvee met Smaak 'Windstreek'

Tekening: Doorsneden
Schoonmaken en Klimaatruimte

Code: SO05

Schaal: 1: 200 op A3print


Datum: 25 september 2011

Getekend: JvR


JvR
Architectuur

JvR Architectuur
Tooropstraat 16
6521 NP Nijmegen
T. 06-41225073
www.jvrarchitectuur.nl

'Windstreek'

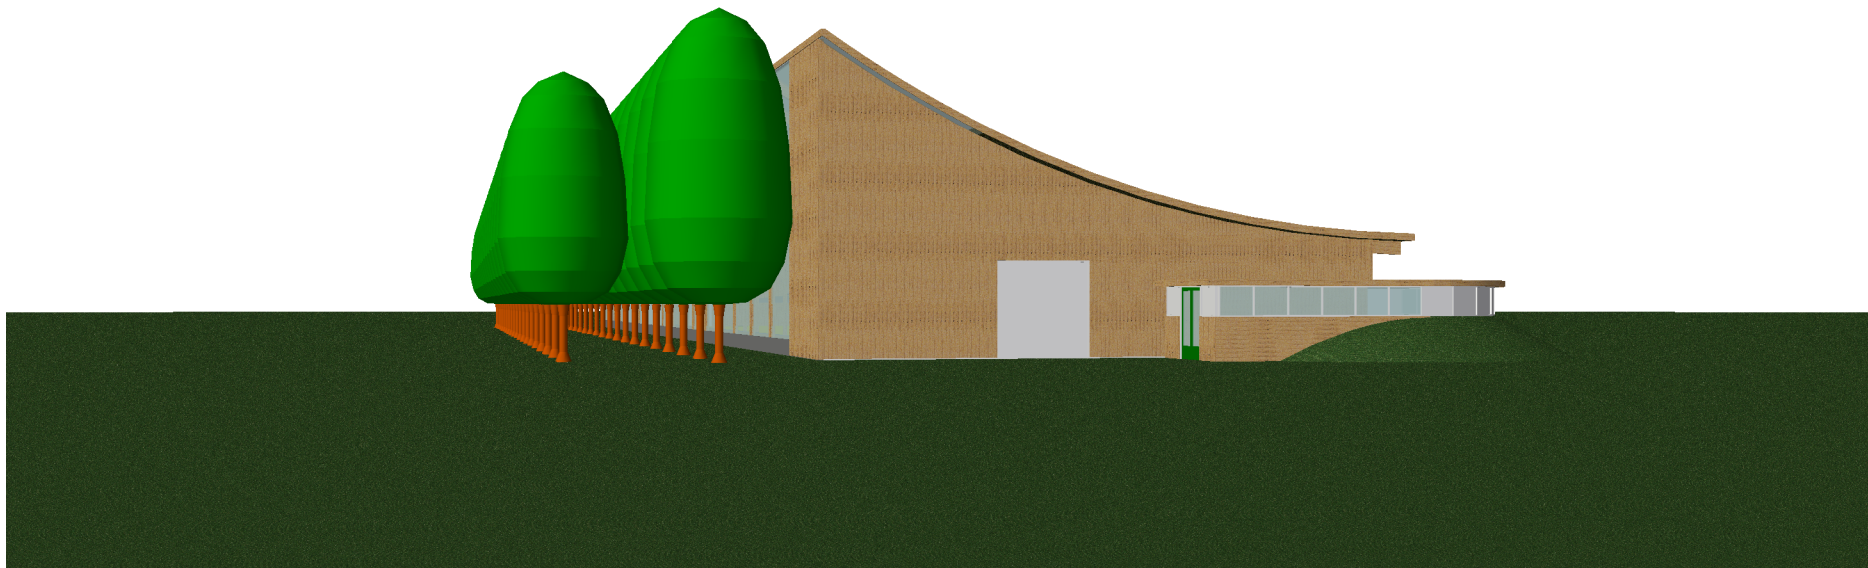

Westzijde

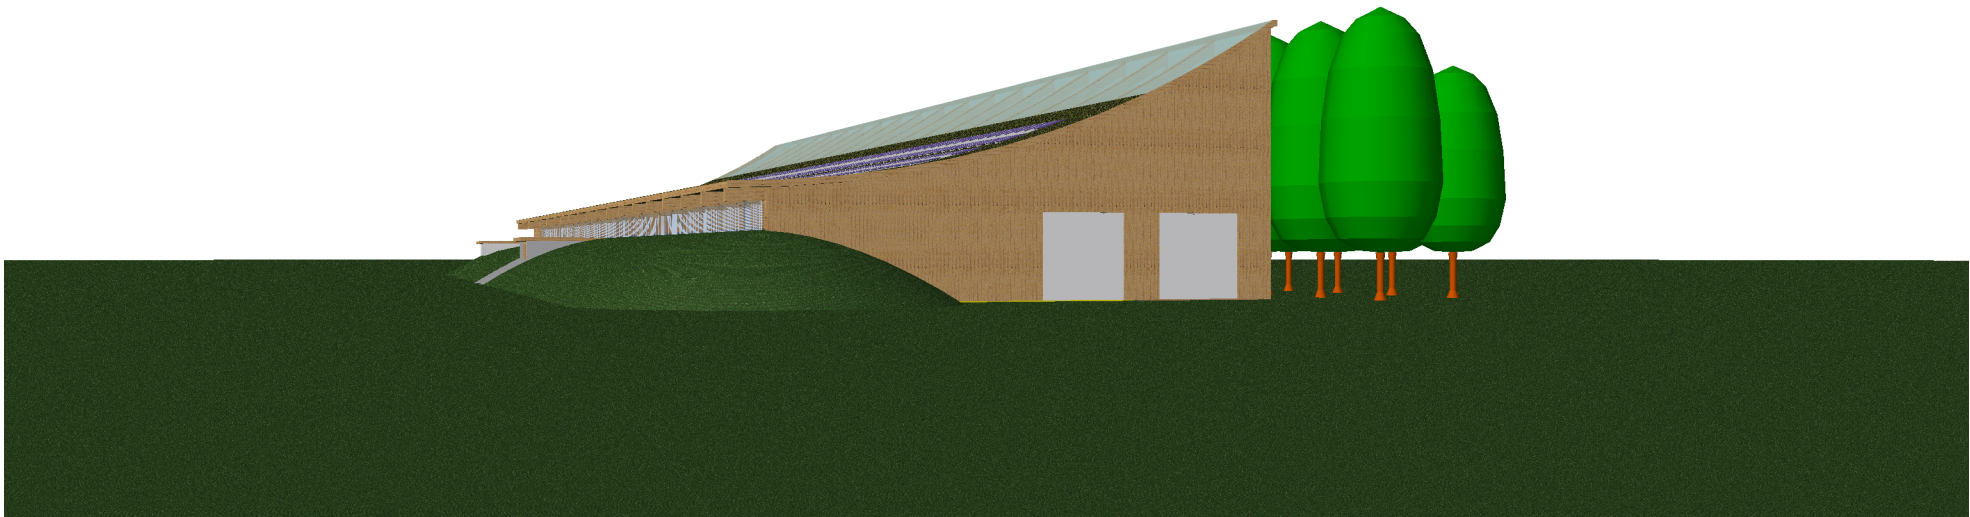

Oostzijde

Project: Pluimvee met Smaak
'Windstreek'
Tekening: Perspectieven
Oostzijde en Westzijde
Code: S006
Schaal: nvt
Datum: 25 september 2011
Getekend: JvR