

# wijziging legger waterlopen Aetsveldse Polder West



17 december 2015

Het algemeen bestuur van het hoogheemraadschap Amstel, Gooi en Vecht;  
(AB 17 december 2015)

gelezen het voorstel van het dagelijks bestuur van 24 november 2015,

gelet op de Legger Waterlopen 2012;

Overwegende:

- dat met vaststelling van het watergebiedsplan Aetsveldse Polder West wijzigingen in het watersysteem wenselijk zijn;
- dat geen zienswijzen zijn ingediend;

gelet op artikel 4.1 van de Waterverordening hoogheemraadschap Amstel, Gooi en Vecht;

gelet op artikel 5.1 van de Waterwet;

BESLUIT

- I. De volgende wijzigingen in de Legger waterlopen en inliggende kunstwerken vast te stellen, één en ander zoals weergegeven op de bij dit besluit behorende kaart *Wijzigingen legger waterlopen Aetsveldse Polder West*:

## wijziging legger waterlopen Aetsveldse Polder West

toelichting leggerwijziging		huidige afmetingen				gewijzigde afmetingen				onderhoudsverplichting		
		bodem- breedte (m)	waterlijn- breedte (m)	waterdiepte (m)	Talud	bodem- breedte (m)	waterlijn- breedte (m)	waterdiepte (m)	talud	maaien	baggeren	drijfvuil
profiel gewijzigd	6450_3080	2,5	5	1,72	1,5	1,5	6	0,75	3	waterschap	waterschap	waterschap
profiel gewijzigd	6450_3087	3,7	5,5	0,6	1,5	3,5	6,5	0,5	3	waterschap	waterschap	waterschap
profiel gewijzigd	6450_3088	4,3	7,5	0,8	2	3	6	0,5	3	waterschap	waterschap	waterschap
profiel gewijzigd	6450_3090	4,3	7,5	0,8	2	3,4	7	0,6	3	waterschap	waterschap	waterschap
profiel gewijzigd	6450_3089	4,2	6	0,6	1,5	3,4	7	0,6	3	waterschap	waterschap	waterschap
profiel gewijzigd	6450_3078	4,4	6,5	0,7	1,5	1	4	0,5	3	waterschap	waterschap	waterschap
profiel gewijzigd	6450_3083	4,4	6,5	0,7	1,5	2	4	0,5	2	waterschap	waterschap	waterschap
status gewijzigd van secundair naar primair	6450_3086 (verlengd)	1,2	3	0,6	1,5	1,5	3,5	0,5	2	waterschap	waterschap	waterschap
profiel gewijzigd	6450_3079	4,2	6	0,6	1,5	1	3	0,5	2	waterschap	waterschap	waterschap
profiel gewijzigd	6450_3082	4,2	6	0,6	1,5	1	3	0,5	2	waterschap	waterschap	waterschap
status gewijzigd van primair naar secundair	6450_3085	5	8	1	1,5	n.v.t.			n.v.t.			
<b>inliggende kunstwerken</b>	<b>kunstwerk</b>	<b>diameter (m)</b>				<b>diameter (m)</b>						
diameter gewijzigd	KDU02036	0,2				0,6						
diameter gewijzigd	KDU06594	0,4				0,8						

## **wijziging legger waterlopen Aetsveldse Polder West**


- II. Voor de wijzigingen van alle profielen, behalve hydrovakken 3080 en 3087, en van de status van de wateren dit besluit in werking te laten treden op de dag na bekendmaking van dit besluit, omdat er geen verbeteringswerken noodzakelijk zijn.
- III. Voor de wijzigingen van de profielen van hydrovakken 3080 en 3087 en de diameters van de kunstwerken dit besluit in werking te laten treden nadat de benodigde werkzaamheden zijn afgerond.

Amsterdam, 17 december 2015,

Het algemeen bestuur,

drs. H.J. Kelderman  
secretaris-directeur

dr. ir. G. M. van den Top  
dijkgraaf

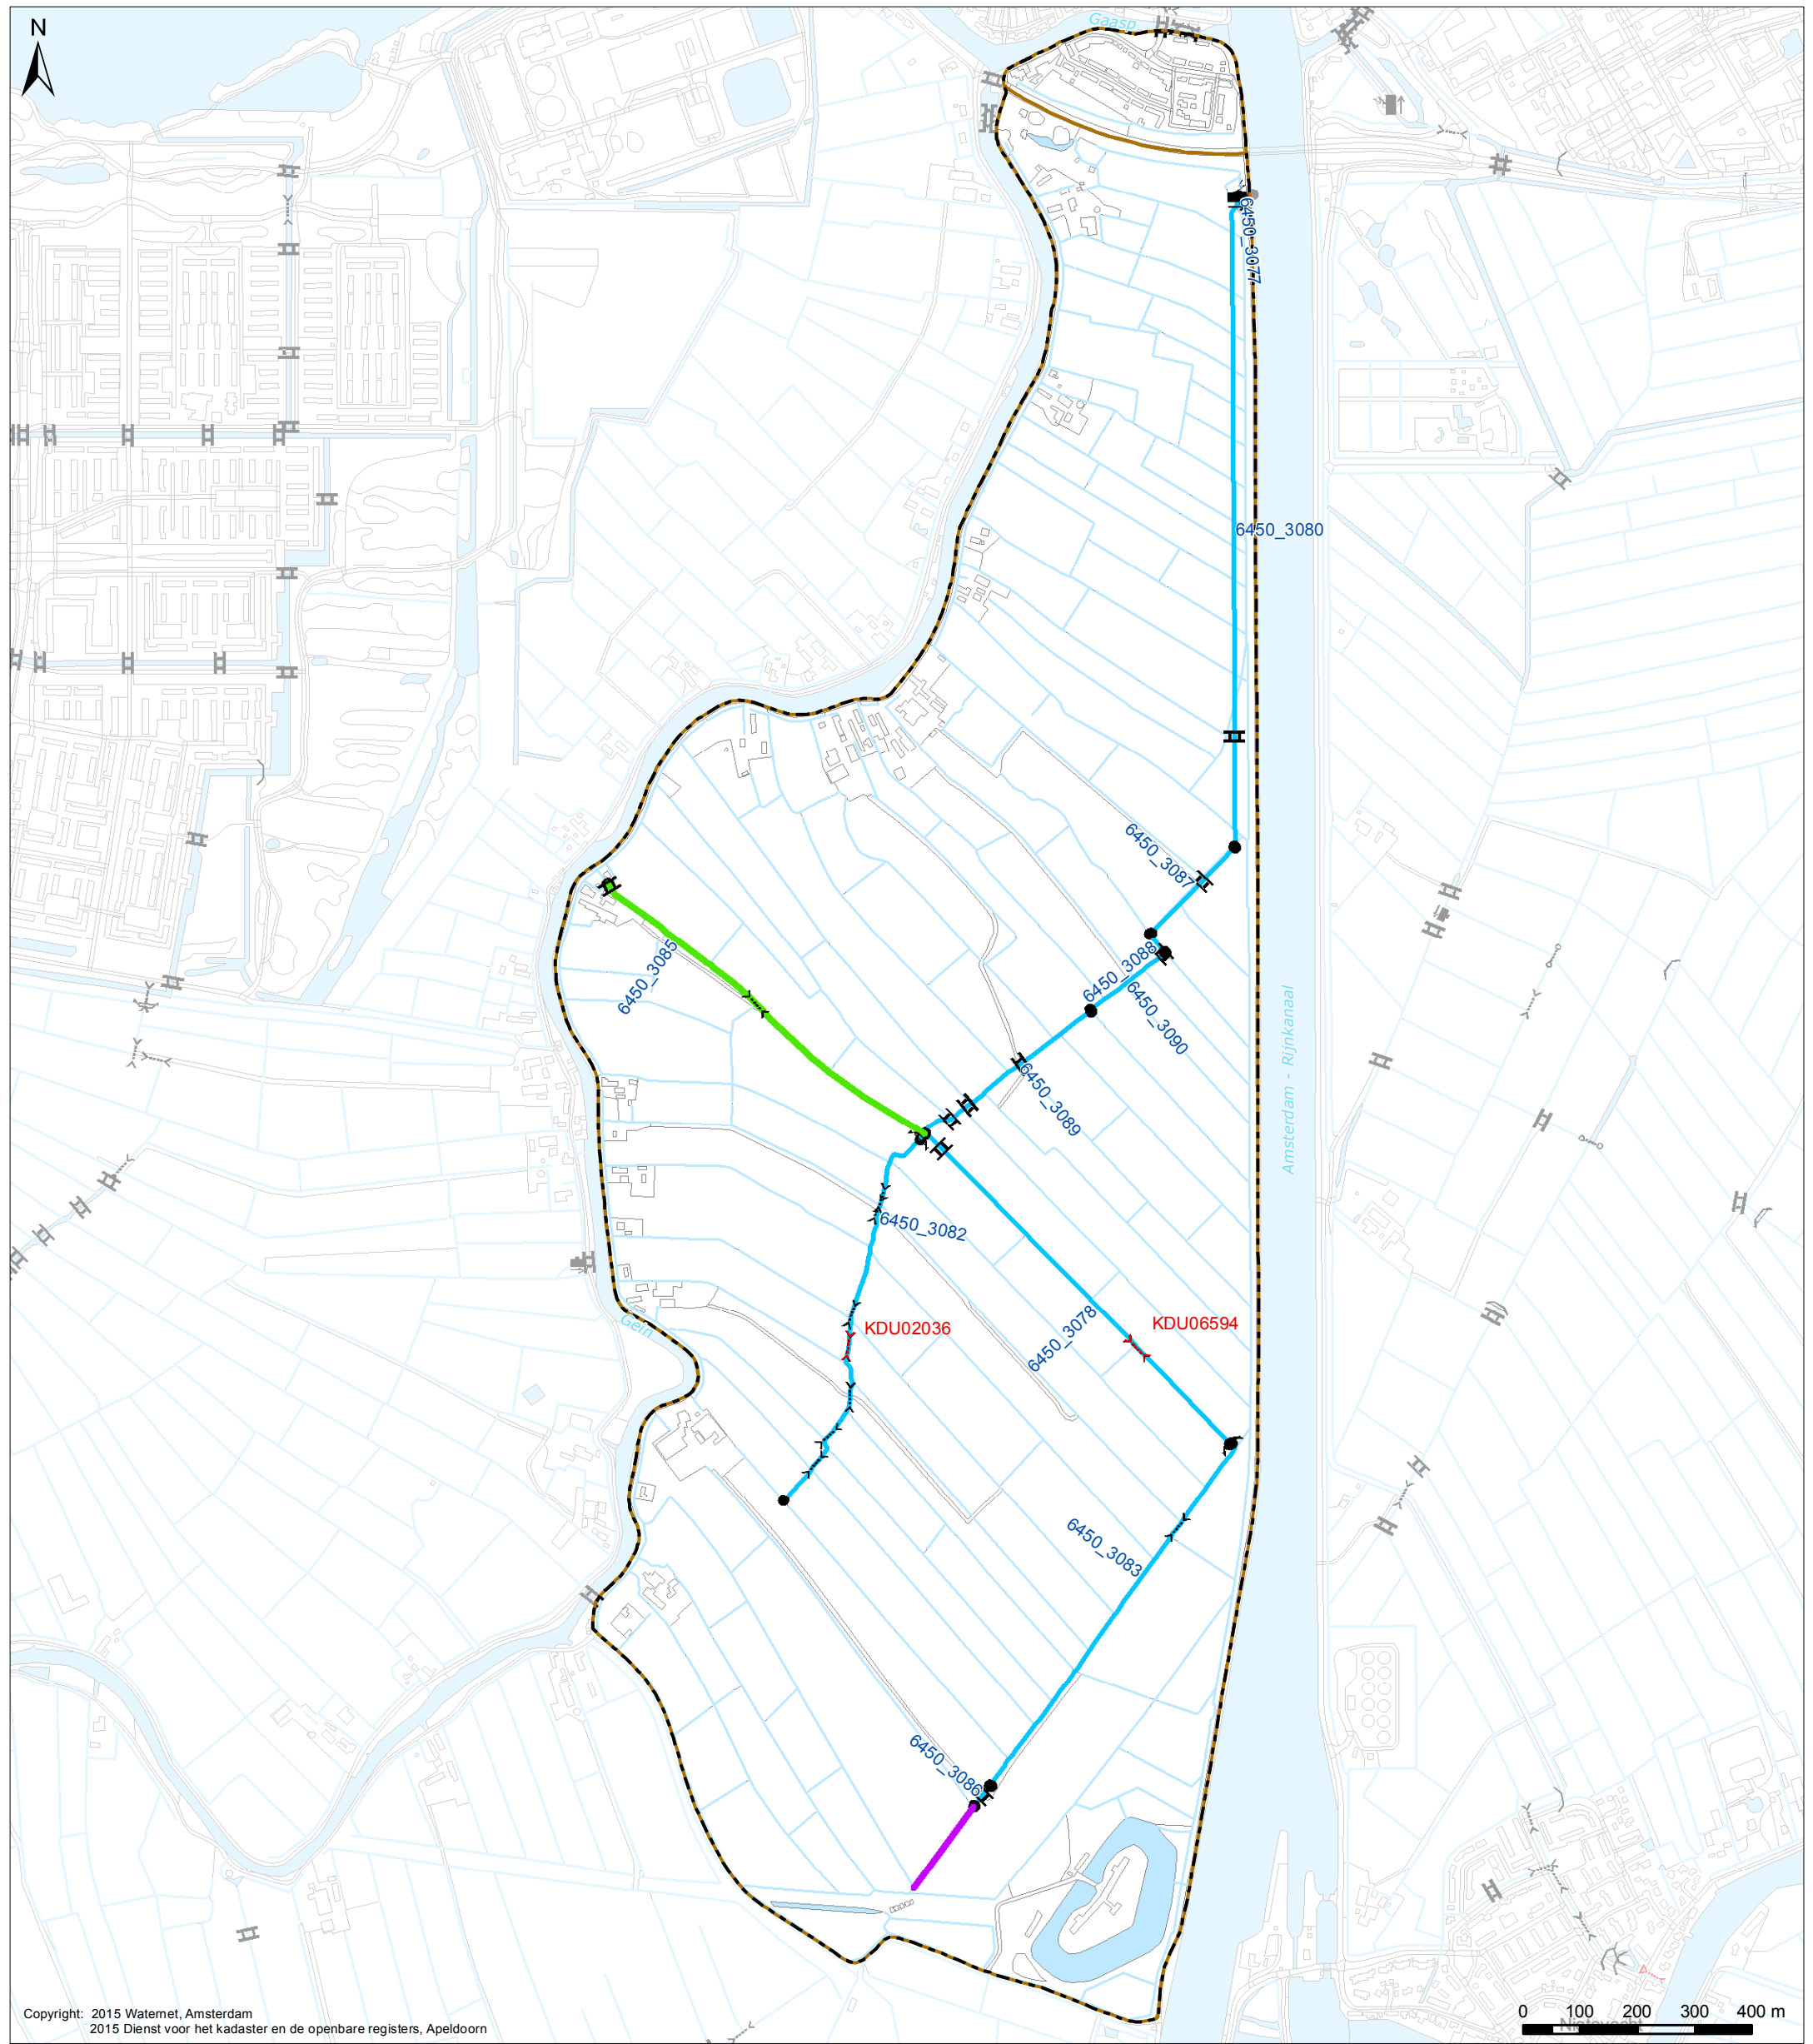

Copyright: 2015 Waternet, Amsterdam  
 2015 Dienst voor het kadaster en de openbare registers, Apeldoorn

- Verklaring**
- Primaire wateren
  - Status wijzigingen**
  - Status wordt primair water
  - Status wordt secundair water
  - Primaire kunstwerken**
  - ▬ Bruggen
  - Y Duikers
  - Y Duikers (wijziging afmeting)
  - ↑ Poldergemalen
  - Regelbare stuw
  - Overig**
  - Water
  - Af- en aanvoergebieden
  - Plangebied Aetsveld West

Vastgesteld door het Algemeen Bestuur van het Hoogheemraadschap Amstel, Gooi en Vecht bij besluit  
 BBV 15.0517 d.d. 17 december 2015

drs. H.J. Kelderman  
 secretaris-directeur

dr. ir. G.M. van den Top  
 dijkgraaf



**Wijzigingen legger waterlopen**

Tekenaar: W. de Meijere	Par.:	Datum tekening: 24-04-2015	Projectleider: M. Amesz	Par.:	Controleur: T. Houdijk	Par.:	Status tekening: Definitief
Oprachtgever: C. Stavast	Projectnummer:	Formaat: A3	Schaal: 1:11.000	Datum uitgifte: 03-09-2015	Tekeningnummer: IB20150072	Bladz.:	15

**Aetsveldse Polder West**

**Sector Watersysteem**

Bezoekadres:  
 Korte Ouderkerkdijk 7  
 1096 AC Amsterdam  
 Tel. 0900-9394

