

NIEUWE PEILGEBIEDEN EN PEILREGIMES Kaart 7 c

Kaart behorende bij
HET PEILBESLUIT VAN DE OVERDIEMERPOLDER


Verklaring

- | | | | |
|--------------------|--|-----------------------------|----------------|
| Kunstwerken | | Natte infrastructuur | |
| | Gemaal | | Hoofdwatergang |
| | Inlaat | | Water |
| | Stuw | | |
| Peilgebied | | Infrastructuur | |
| | Peilgebied voorgesteld streefpeil (in cm t.o.v. NAP) | | Plangebied |
| | Onderbemaling | | Poldergrens |
| | Peilschaal | | Bebouwing |
| Vp | Vastpeil | | |
| Zp | Zomerpeil | | |
| Wp | Winterpeil | | |
| Fp | Flexibelpeil | | |

Vastgesteld door het algemeen bestuur
dd.: 24 november 2011

Dijkgraaf

Secretaris

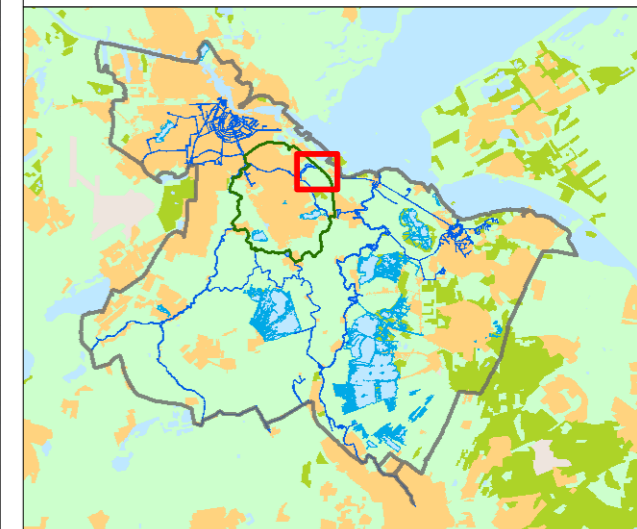

| | | | | | | | |
|-------------------------------|---------------------|-------------------------------|-------------------------------|-------------------------------|-------------------------------|---------------------|--------------------------------|
| Tekenaar: J. van Blerkum | Par.: 25-08-2011 | Datum tekening: 25-08-2011 | Projectleider: P.J. Radsma | Par.: W. de Meijere | Controleur: W. de Meijere | Par.: Definitief | Status tekening: Definitief |
| Opdrachtgever: Planvorming | Projectnummer: | Formaat: A3 | Schaal: 1:10.000 | Datum uitgifte: 25-08-2011 | Tekeningnummer: IB20110194 | Bladnr.: 7c | |

Sector Watersysteem
Watersysteem informatie

Bezoekadres:
Korte Ouderkerkerdijk 7
1096 BA Amsterdam
Tel. 0900-9394

