

**NIEUWE PEILGEBIEDEN EN PEILREGIMES** Kaart 7 j  
**Kaart behorende bij HET PEILBESLUIT VAN DE HOLENDRECHTER EN BULLEWIJKERPOLDER**


**Verklaring**

<b>Kunstwerken</b>	<b>Natte infrastructuur</b>
± Gemaa	Hoofdwatergang
- Inlaat	Water
- Stuw	
<b>Peilgebied</b>	<b>Infrastructuur</b>
○ Peilgebied	Plangebied
○ Peilafwijking	Poldergrens
▬ Peilschaal	Bebouwing
Vp Vastpeil	
Zp Zomerpeil	
Wp Winterpeil	
Fp Flexibelpeil	
38-1 peilgebied nummer en voorgesteld streefpeil ( in m t.o.v. NAP)	
60-7.1 onderbemaling nummer	

Vastgesteld door het algemeen bestuur  
 dd.: 24 november 2011

Dijkgraaf

Secretaris

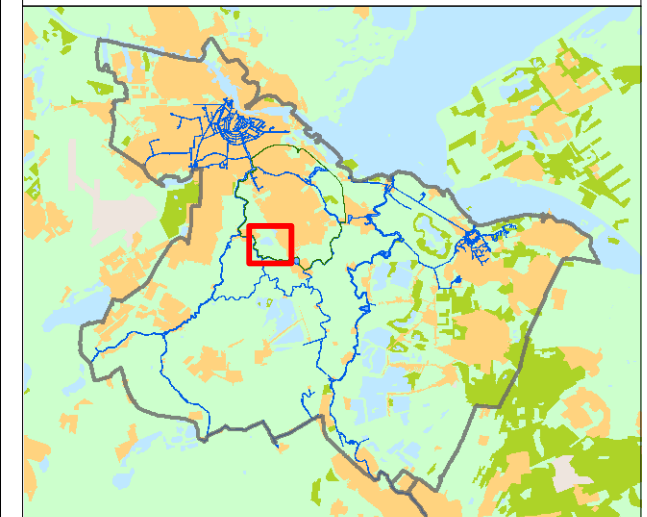

Tekenaar: J. van Blerkum	Par.: 25-08-2011	Datum tekening: 25-08-2011	Projectleider: P.J. Radsma	Par.: W. de Meijere	Controleur: W. de Meijere	Par.: Definitief	Status tekening: Definitief
Opdrachtgever: Planvorming	Projectnummer:	Formaat: A3	Schaal: 1:10.000	Datum uitgifte: 25-08-2011	Tekeningnummer: IB20110194	Bladnr.: 7j	

**Sector Watersysteem**  
 Watersysteem informatie

Bezoekadres:  
 Korte Ouderkerkerdijk 7  
 1096 BA Amsterdam  
 Tel. 0900-9394