


Copyright: 2011 Waternet, Amsterdam
2011 Dienst voor het kadaster en de openbare registers, Apeldoorn

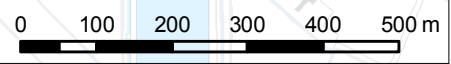


Verklaring	
Kunstwerken	
	Gemaal
	Inlaat
	Stuw
Peilgebied	
	Peilgebied voorgesteld streefpeil (in cm t.o.v. NAP)
	Onderbemaling
	Peilschaal
	Vastpeil
	Zomerpeil
	Winterpeil
	Flexibelpeil
Natte infrastructuur	
	Hoofdwatergang
	Water
Infrastructuur	
	Plangebied
	Poldergrens
	Bebouwing

Vastgesteld door het algemeen bestuur
dd.: 24 november 2011

Dijkgraaf

Secretaris

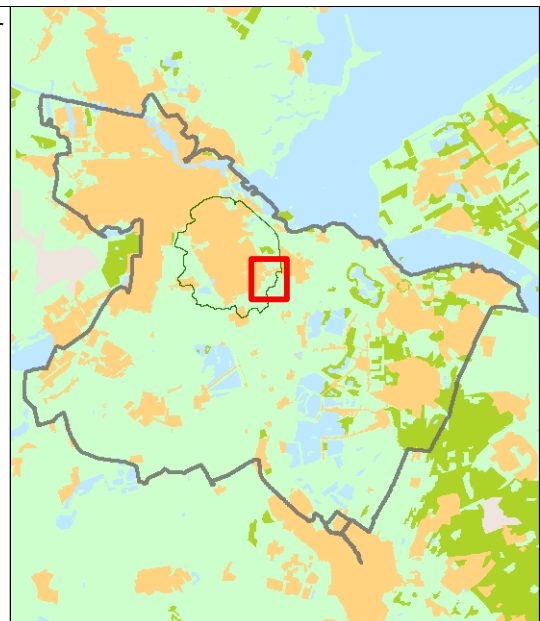

NIEUWE PEILGEBIEDEN EN PEILREGIMES Kaart 7 I

Kaart behorende bij
HET PEILBESLUIT VAN DE GEIN EN GAASPERPOLDER

Tekenaar: J. van Blerkum	Par.: 25-08-2011	Datum tekening: 25-08-2011	Projectleider: P.J. Radsma	Par.: W.de Meijere	Controleur: W.de Meijere	Par.: IB20110194	Status tekening: Definitief
Opdrachtgever: Planvorming	Projectnummer:	Formaat: A3	Schaal: 1:10.000	Datum uitgifte: 25-08-2011	Tekeningnummer: 71	Bladz.: 71	

Sector Watersysteem
Watersysteem informatie

Bezoekadres:
Korte Ouderkerkerdijk 7
1096 BA Amsterdam
Tel. 0900-9394