Waterschap Rijn en IJssel

WATERBEHEER: VEILIG EN OP MAAT

4. Zuiveringstechnische werken

Zuiveringsinstallaties, rioolgemalen en persleidingen
Schaal 1:200.000

Zuiveringsinstallatie

Rioolgemaal

Persleiding

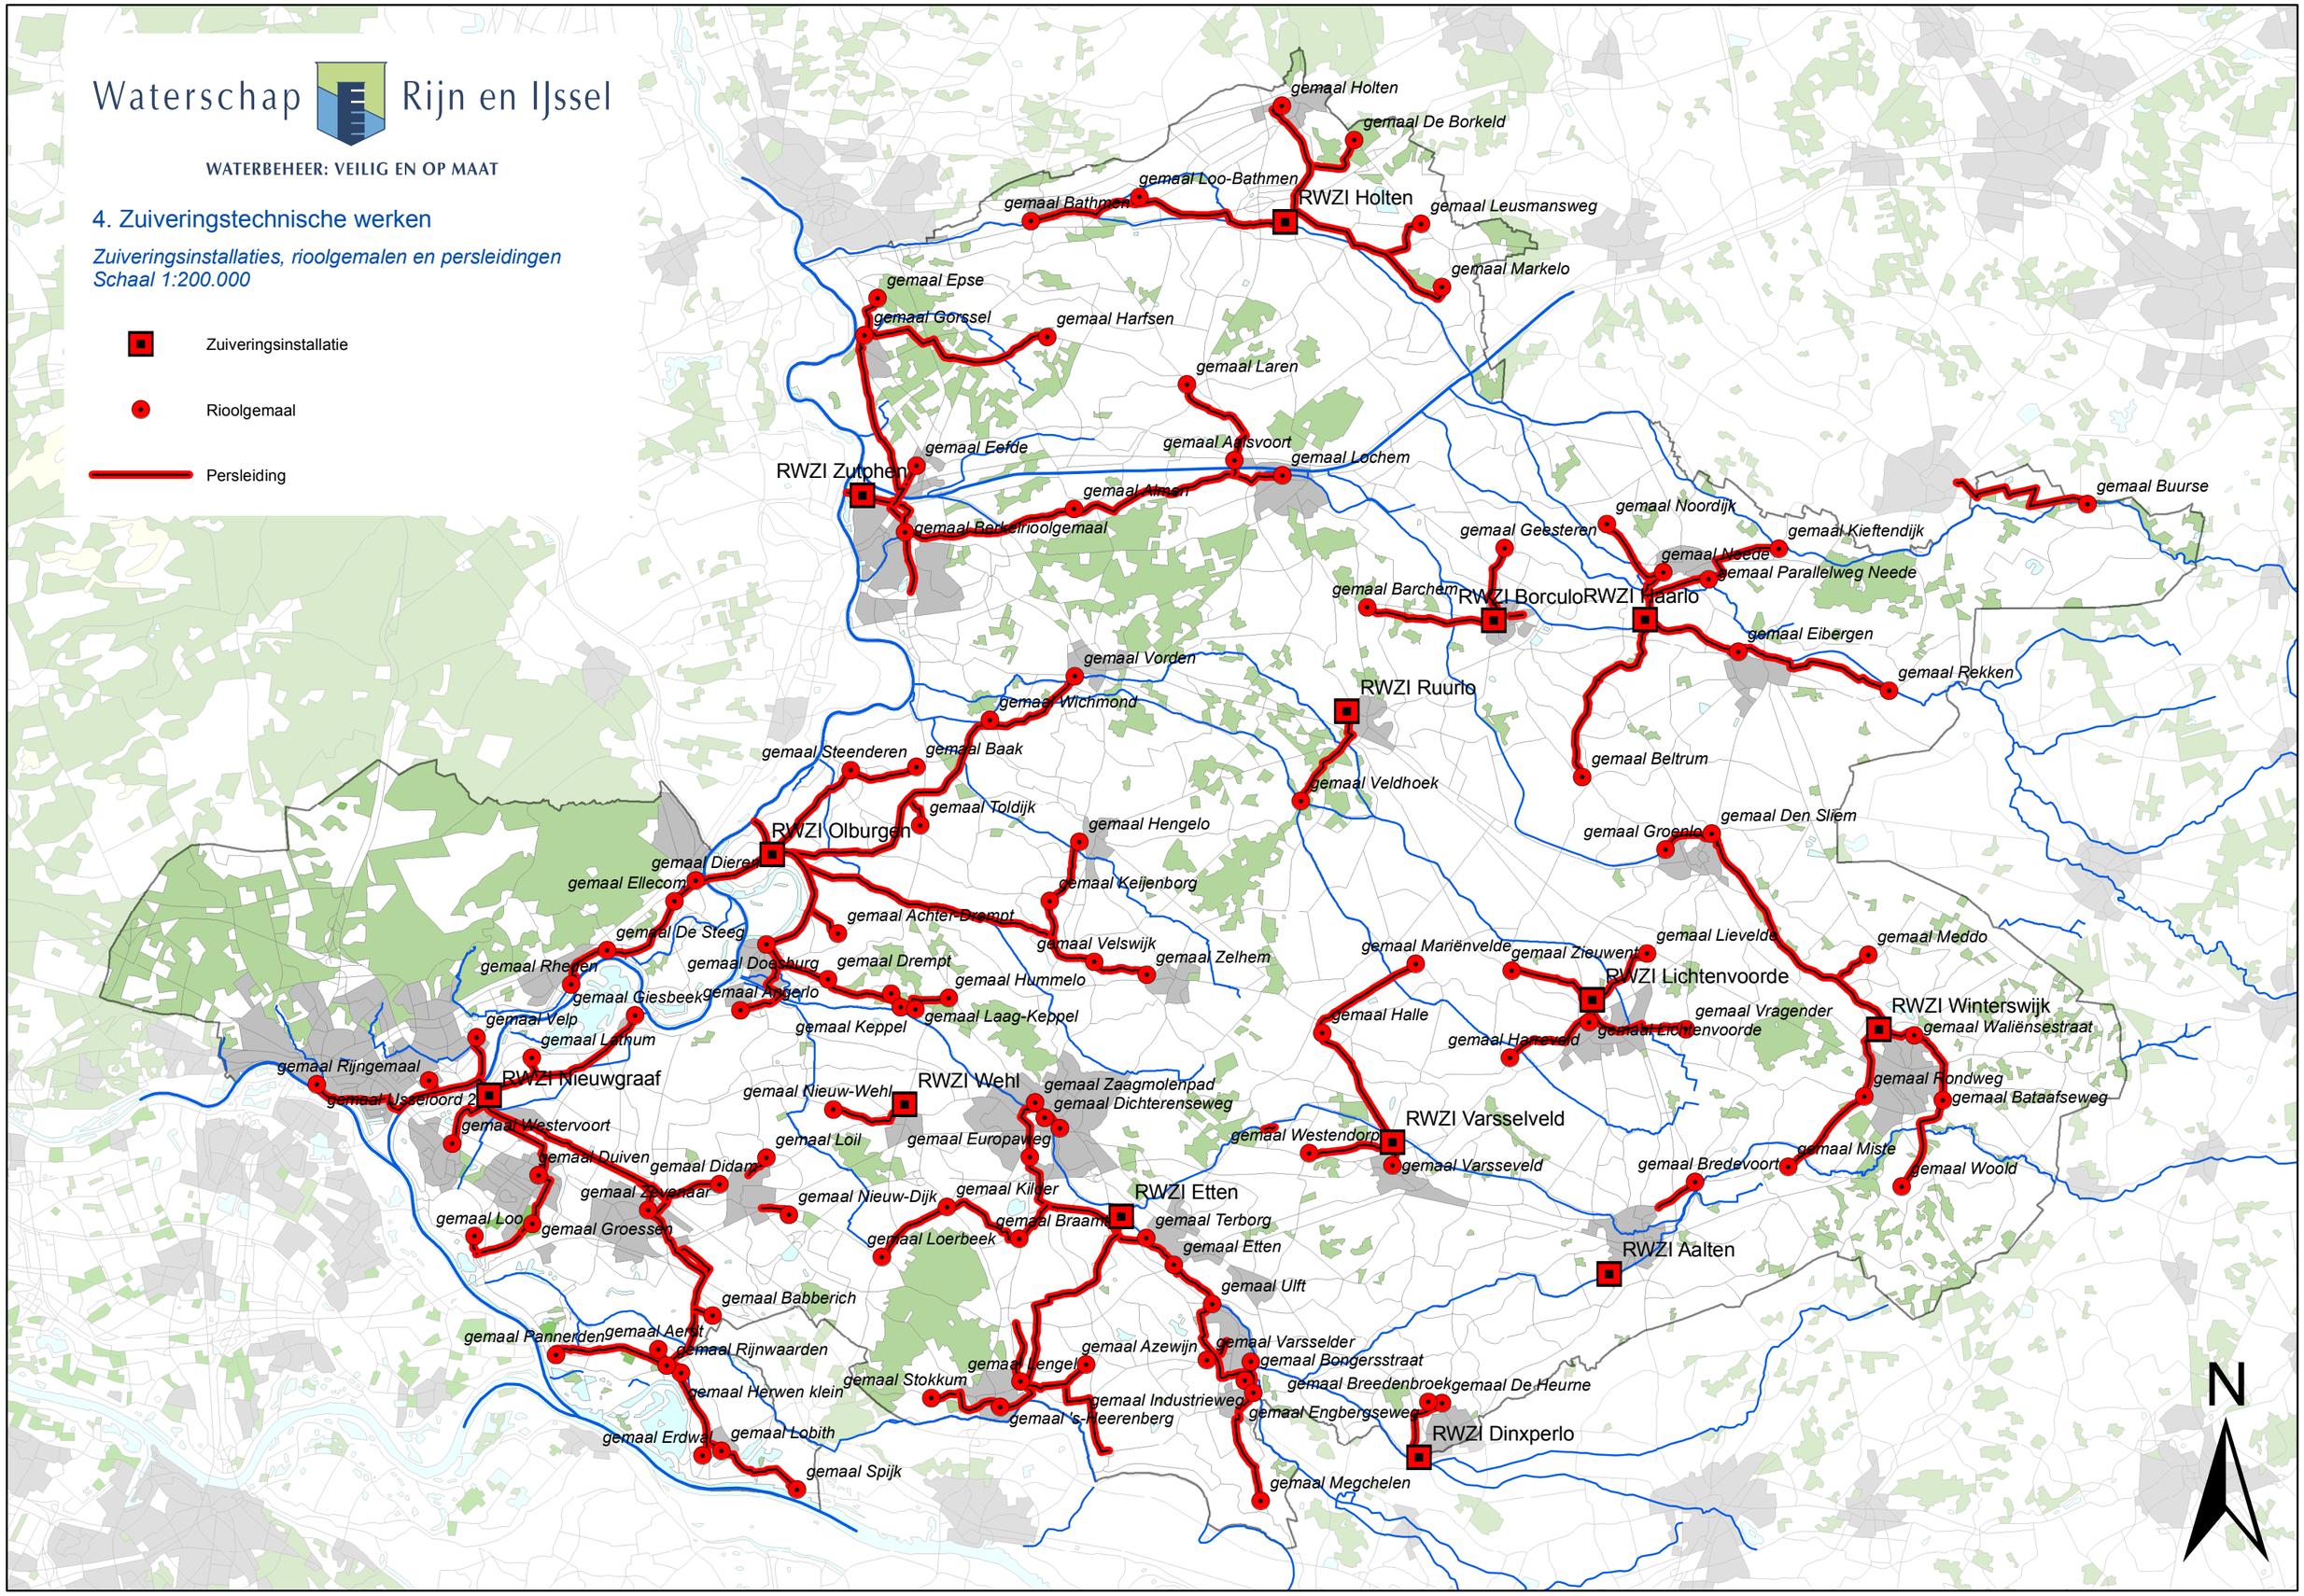

09UPO0037-004