


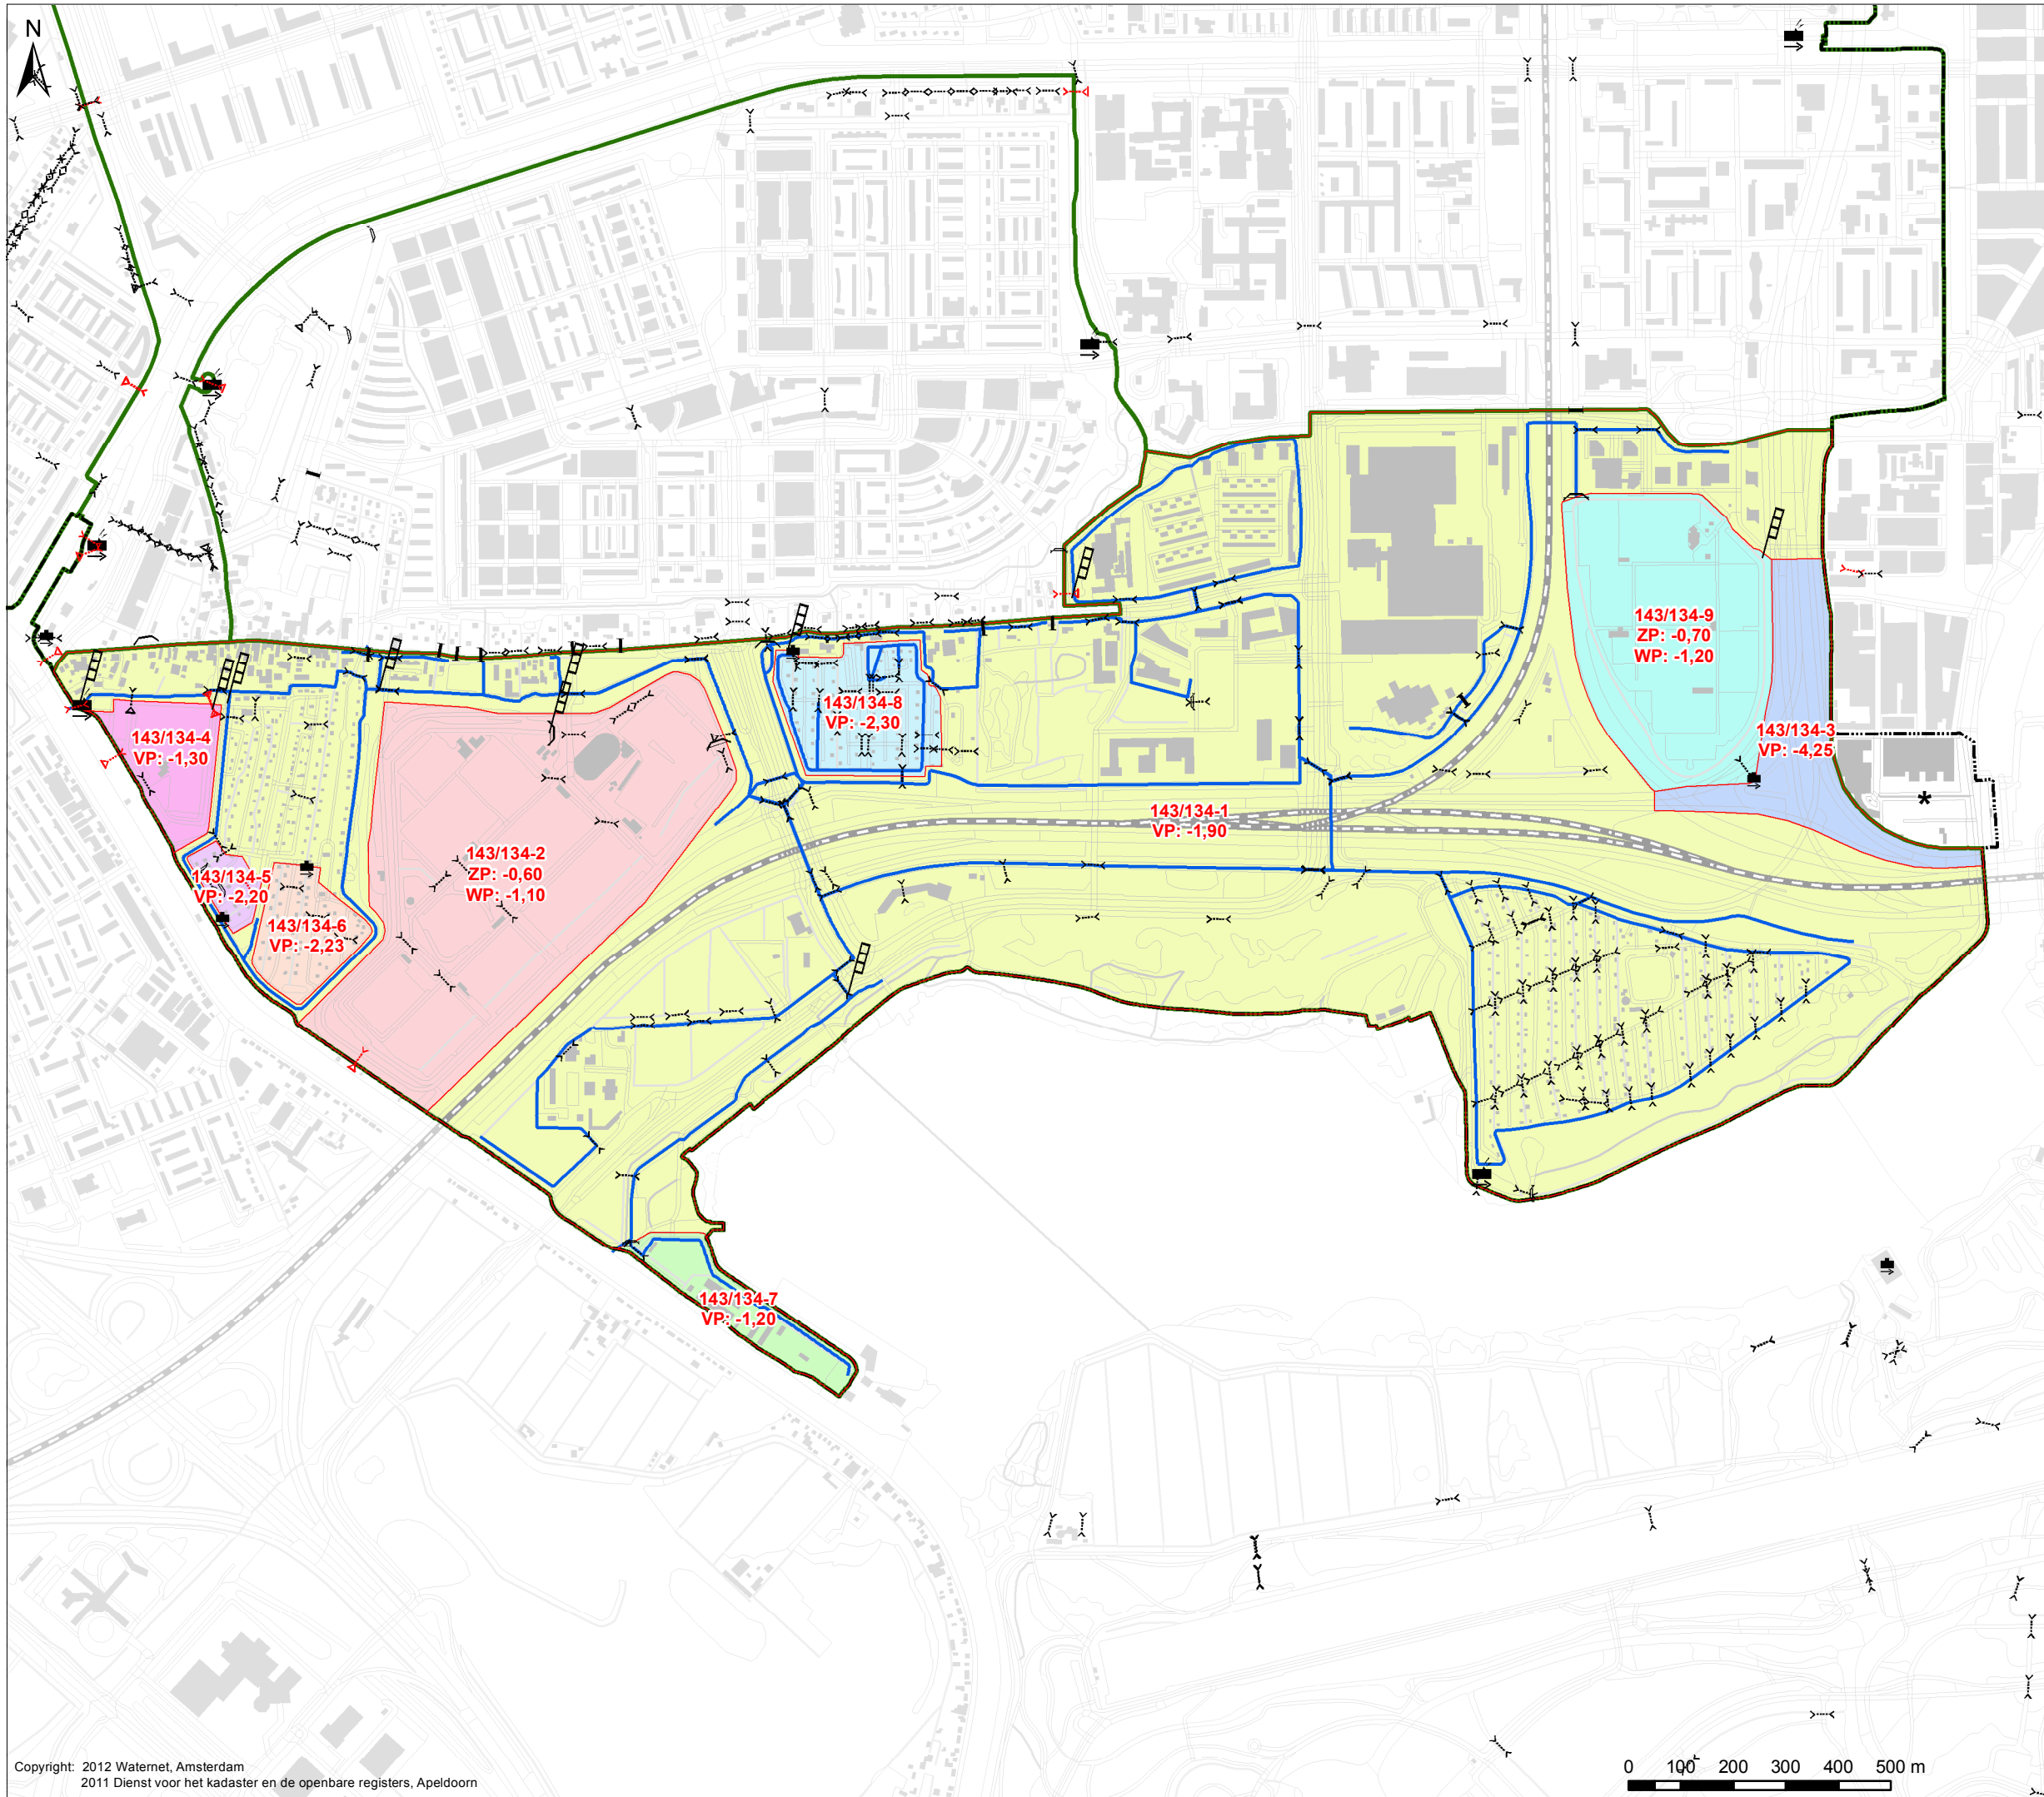

NIEUWE PEILGEBIEDEN EN PEILREGIMES

Kaart 19d

Kaart behorende bij
HET PEILBESLUIT VAN
DE RIEKERPOLDER

Verklaring

Kunstwerken

- Gemaal
- Inlaat
- Stuw
- Peilschaal

Natte infrastructuur

- Hoofdwatgang
- Water

Peilgebied

- Peilgebied
- Vastpeil
- Zomerpeil
- Winterpeil
- Flexibel peil

Overige

- Plangebied
- Poldergrens
- Bebouwing

38-1 peilgebied nummer en voorgesteld streefpeil (in m t.o.v. NAP)

Vp -1,65


* geen onderdeel peilbesluit:
ligt in afvoergebied van stadsboezem en wordt in de toekomst in dat peilbesluit meegenomen

Vastgesteld door het algemeen bestuur

dd.: 9 oktober 2014

Dijkgraaf

Secretaris

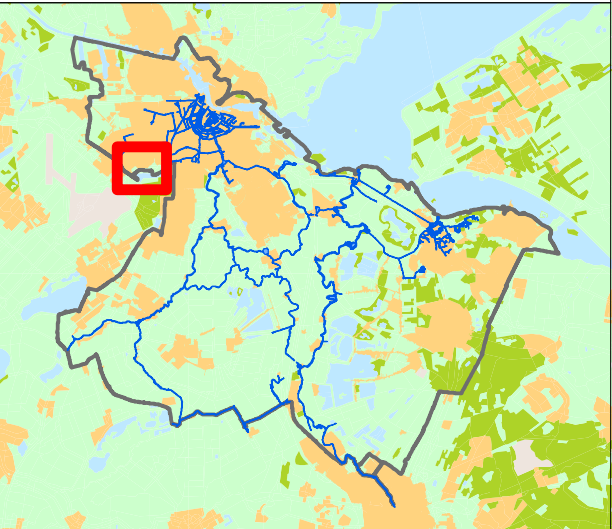

Tekenaar: T. Houdijk	Par.: 29-07-2014	Datum tekening: 29-07-2014	Projectleider: P.J. Radsma	Par.: W. de Meijere	Controleur: W. de Meijere	Par.: Concept	Status tekening: Concept
Opdrachtgever: Planvorming	Projectnummer:	Formaat: A3	Schaal: 1:12.000	Datum uitgifte: 29-07-2014	Tekeningnummer: IB20140137	Bladnr: 19d	

Watergebiedsplan Amsterdam Nieuw-West

