


NIEUWE PEILGEBIEDEN EN PEILREGIMES Kaart 7 k
 Kaart behorende bij
HET PEILBESLUIT VAN DE BROEKZIJDSE POLDER

- Verklaring**
- Kunstwerken**
- Gemaal
 - Inlaat
 - Stuw
- Peilgebied**
- Peilgebied voorgesteld streefpeil (in cm t.o.v. NAP)
 - Onderbemaling
 - Peilschaal
 - Vp** Vastpeil
 - Zp** Zomerpeil
 - Wp** Winterpeil
 - Fp** Flexibelpeil
- Natte infrastructuur**
- Hoofdwatergang
 - Water
- Infrastructuur**
- Plangebied
 - Poldergrens
 - Bebouwing

Vastgesteld door het algemeen bestuur
 dd.: 24 november 2011

Dijkgraaf

Secretaris

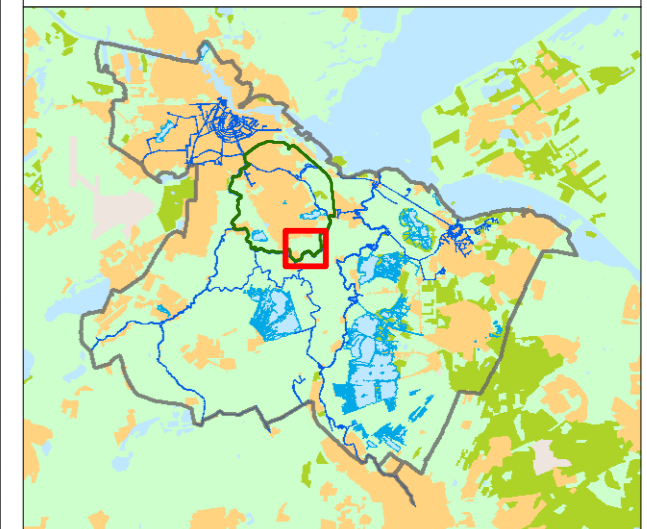

Tekenaar: J. van Blerkum	Par.: 25-08-2011	Datum tekening: 25-08-2011	Projectleider: P.J. Radsma	Par.: W. de Meijere	Controleur: W. de Meijere	Par.: Definitief	Status tekening: Definitief
Opdrachtgever: Planvorming	Projectnummer:	Formaat: A3	Schaal: 1:10.000	Datum uitgifte: 25-08-2011	Tekeningnummer: IB20110194	Bladnr.: 7k	

Sector Watersysteem
 Watersysteem informatie

Bezoekadres:
 Korte Ouderkerkerdijk 7
 1096 BA Amsterdam
 Tel. 0900-9394

