

Copyright: 2014 Waternet, Amsterdam
2014 Dienst voor het kadaster en de openbare registers, Apeldoorn

Verklaring
Toekomstige peilgebieden (peilen in m NAP)

- Toekomstige peilgebieden
- Peilafwijkingen
- VP:** Vast peil


- Overig**
- Hoofdwateren
 - Overig water
 - Plangebied

- Kunstwerken**
- H Bruggen
 - I Dammen
 - Y Automatische stuw
 -)) Regelbare stuw
 -)) Vaste stuw
 -) Overig
 - ▬ Gemalen
 - ▬ Overige gemalen
 - ⊙ Pompen
 - ⊙ Duikers
 - > Inlaten

Vastgesteld door
dd.:2014

dr. ir. G.M. van den Top
Dijkgraaf

drs. H.J. Kelderman
Secretaris

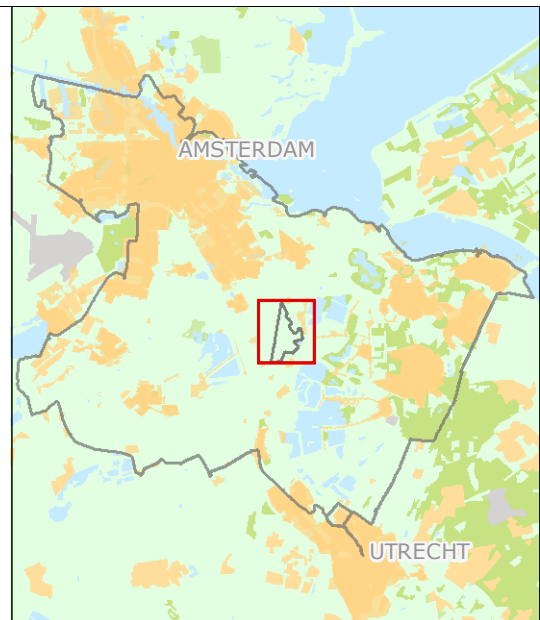

Toekomstige peilgebieden

Tekenaar: W. de Meijere	Par.:	Datum tekening: 03-03-2015	Projectleider: M.J. Leloup	Par.:	Controleur: T. Houdijk	Par.:	Status tekening: Uitvoering
Opdrachtgever: Planvorming	Projectnummer:	Formaat: A3	Schaal: 1:15.000	Datum uitgifte: 03-03-2015	Tekeningnummer: IB20140194	Bladz.:	6

Watergebiedsplan Hoeker- Garstempolder

Sector Watersysteem
Planvorming

Bezoekadres:
Korte Ouderkerkerdijk 7
1096 BA Amsterdam
Tel. 0900-9394

