

Bijlage

Watergebiedsplan Noorderpark

Bijlage 1: Kaartenbijlage



De kaartenbijlage bevat de volgende kaarten van het Noorderpark

1. Plangebied
2. Maaiveldhoogte
3. Vigerende peilgebieden en peilregiems
4. Drooglegging o.b.v vigerende peilgebieden
5. Praktijkpeilgebieden
6. Drooglegging o.b.v praktijk peilgebieden
7. Toekomstige peilgebieden en peilregiems
8. Drooglegging o.b.v toekomstige peilgebieden
9. Bodemgesteldheid en Bodemopbouw
10. Functies
11. Grondgebruik
12. Beoordeling vegetatie
13. Beoordeling productiviteit water
14. Cultuurhistorische kenmerken
15. Luchtfoto
16. Maatregelen
17. Topografie

Plangebied

Verklaring

-  Poldergemaal
-  Hoofdwateren
-  Water
-  Boezemwater
-  Af- en aanvoergebieden
-  Plangebied Noorderpark

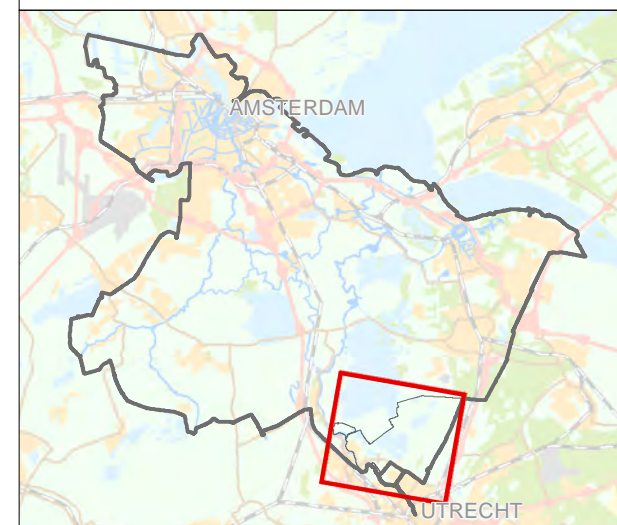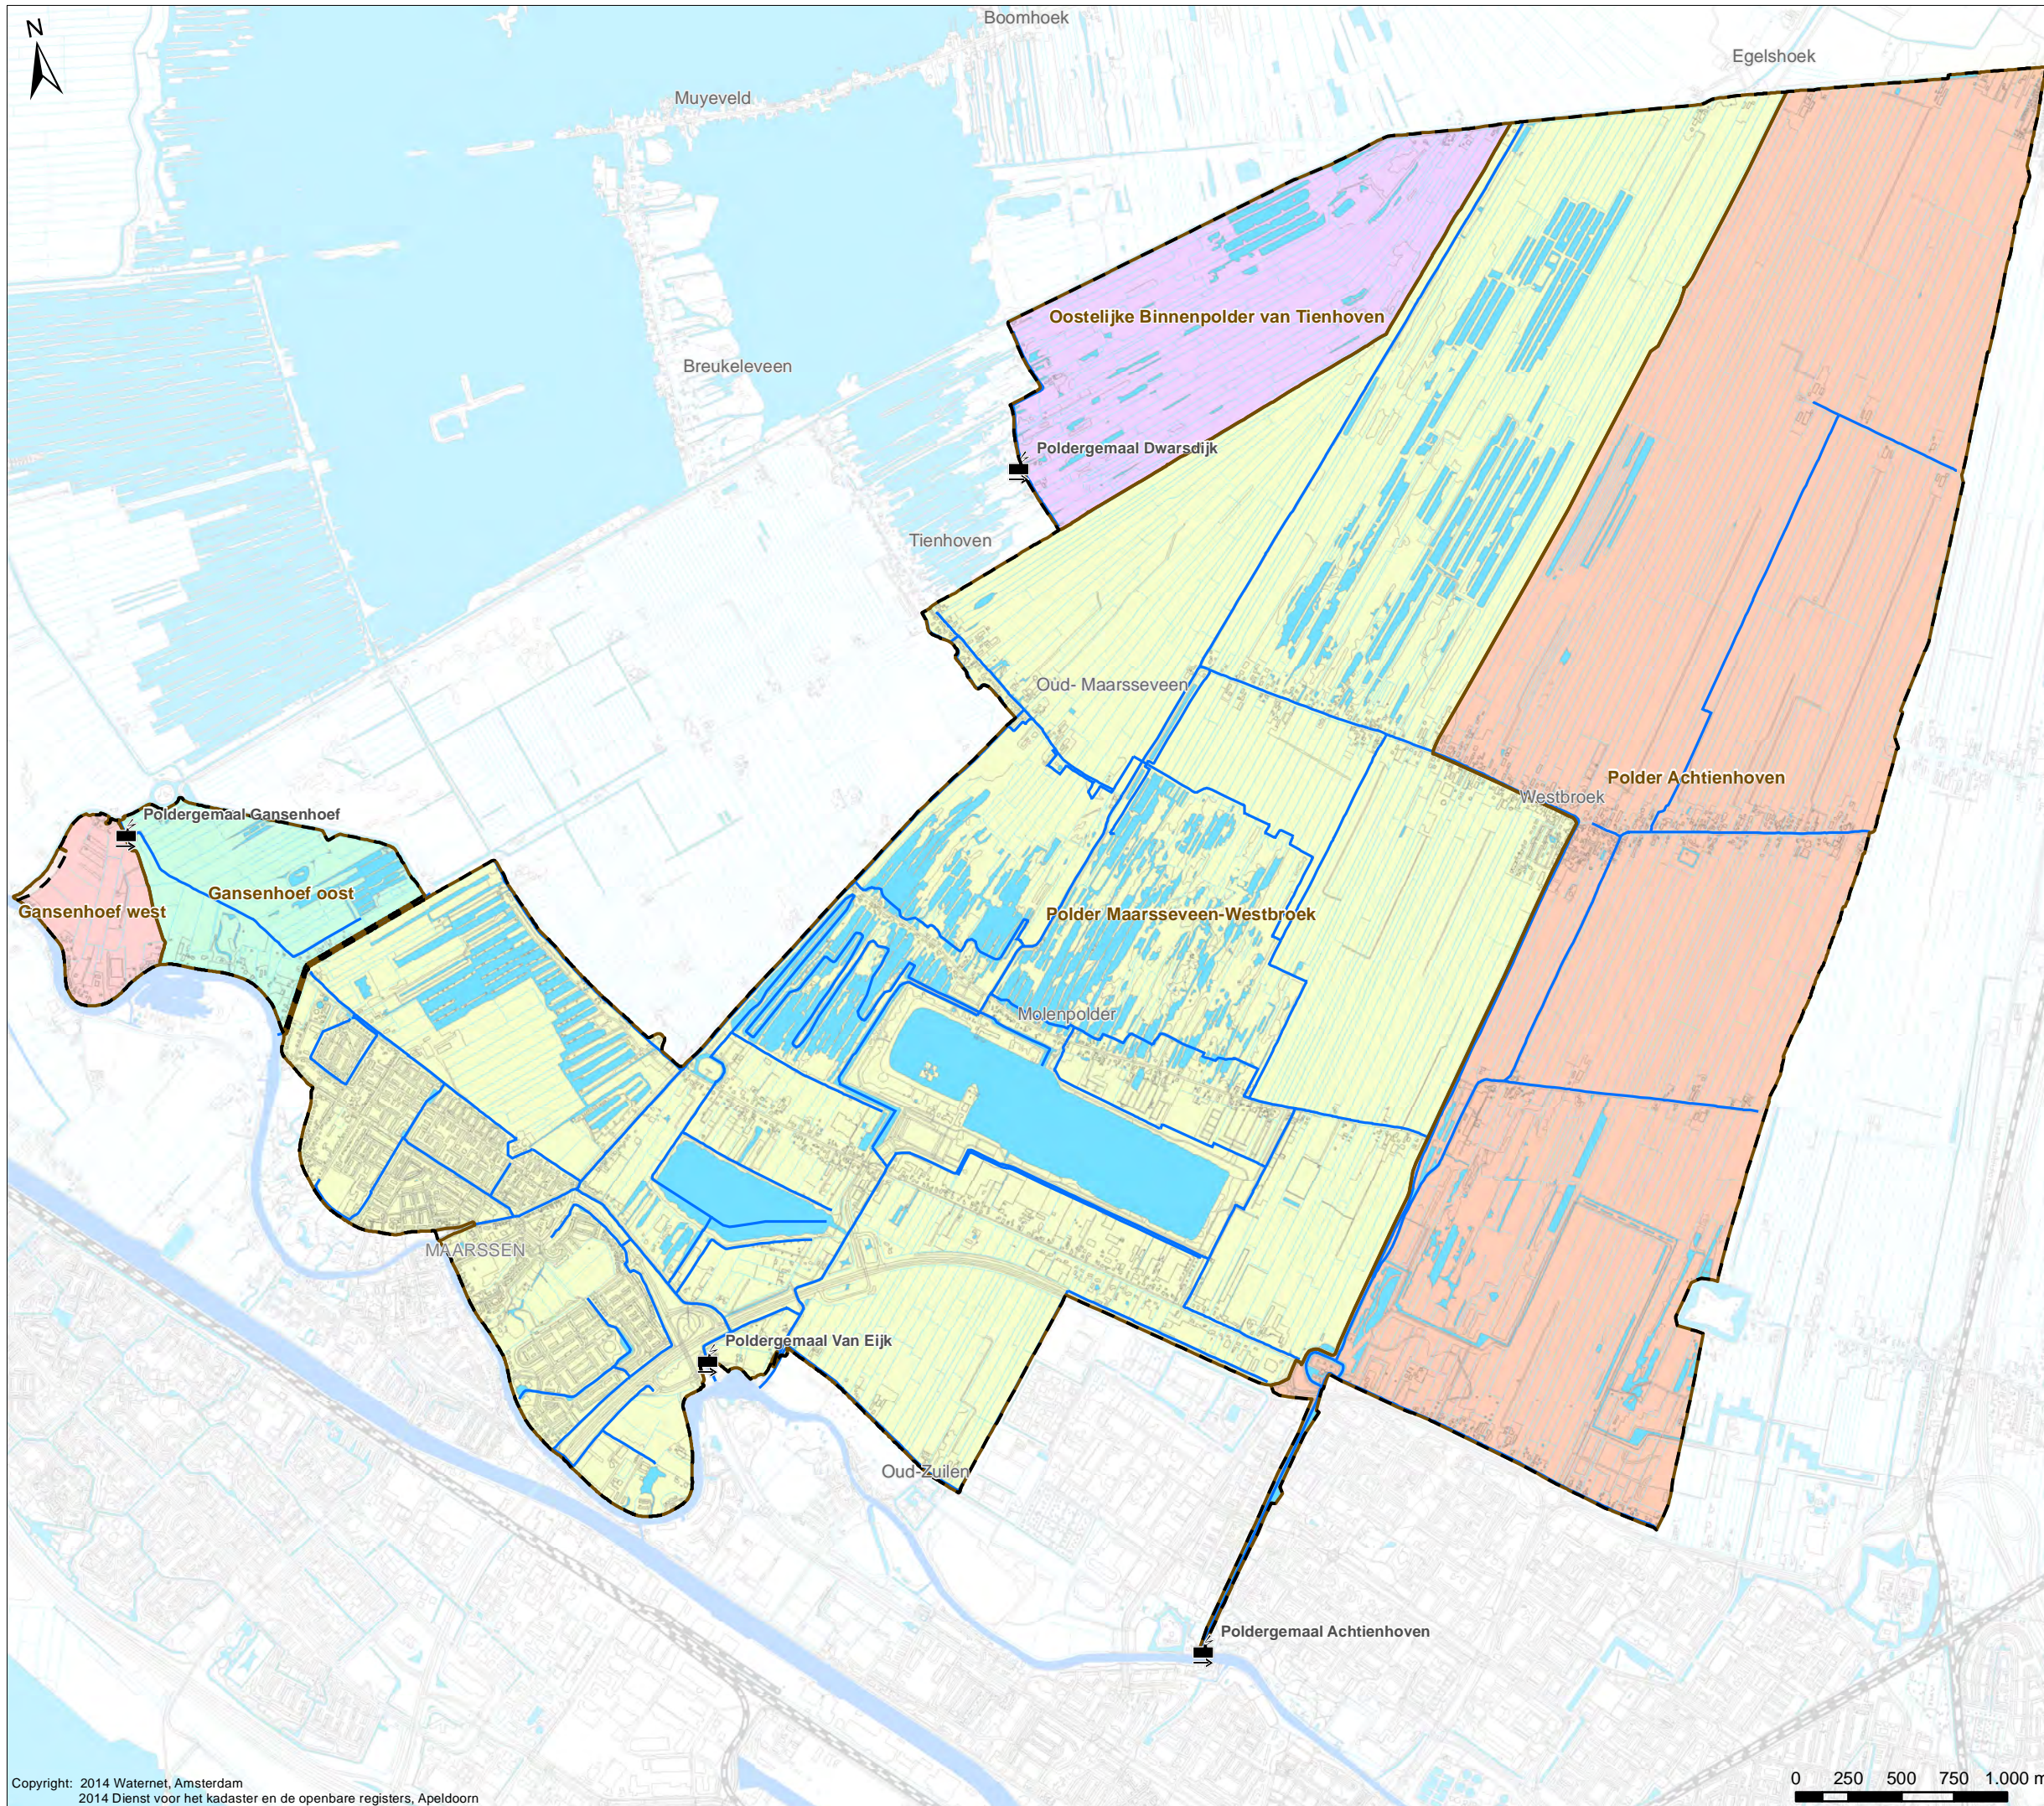

Tekenaar: W. de Meijere	Par.: 08-07-2014	Datum tekening: 08-07-2014	Projectleider: K. Blatter	Par.: T. Houdijk	Controleur: T. Houdijk	Par.: Uitvoering	Status tekening: Uitvoering
Opdrachtgever: M. Groen	Projectnummer:	Formaat: A3	Schaal: 1:30.000	Datum uitgifte: 08-07-2014	Tekeningnummer: IB20140132	Bladnr: 1	

Watergebiedsplan Noorderpark

Sector Watersysteem
Watersysteem informatie

Bezoekadres:
Korte Ouderkerkerdijk 7
1096 BA Amsterdam
Tel. 0900-9394



Maaiveldhoogte



Verklaring

Maaiveldhoogte volgens AHN-2 (cm NAP)

< -175	-60 - -50	50 - 60
-175 - -150	-50 - -40	60 - 70
-150 - -140	-40 - -30	70 - 80
-140 - -130	-30 - -20	80 - 90
-130 - -120	-20 - -10	90 - 100
-120 - -110	-10 - 0	100 - 125
-110 - -100	0 - 10	125 - 150
-100 - -90	10 - 20	150 - 175
-90 - -80	20 - 30	175 - 200
-80 - -70	30 - 40	200 >
-70 - -60	40 - 50	

Overig

- Water
- Boezemwater
- Af- en aanvoergebieden
- Plangebied Noorderpark

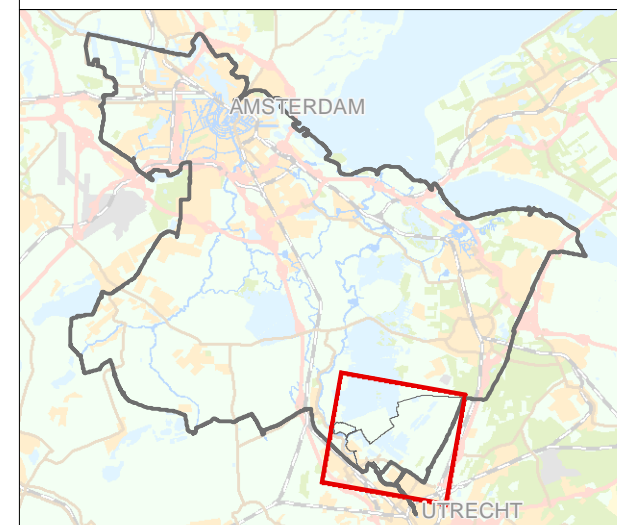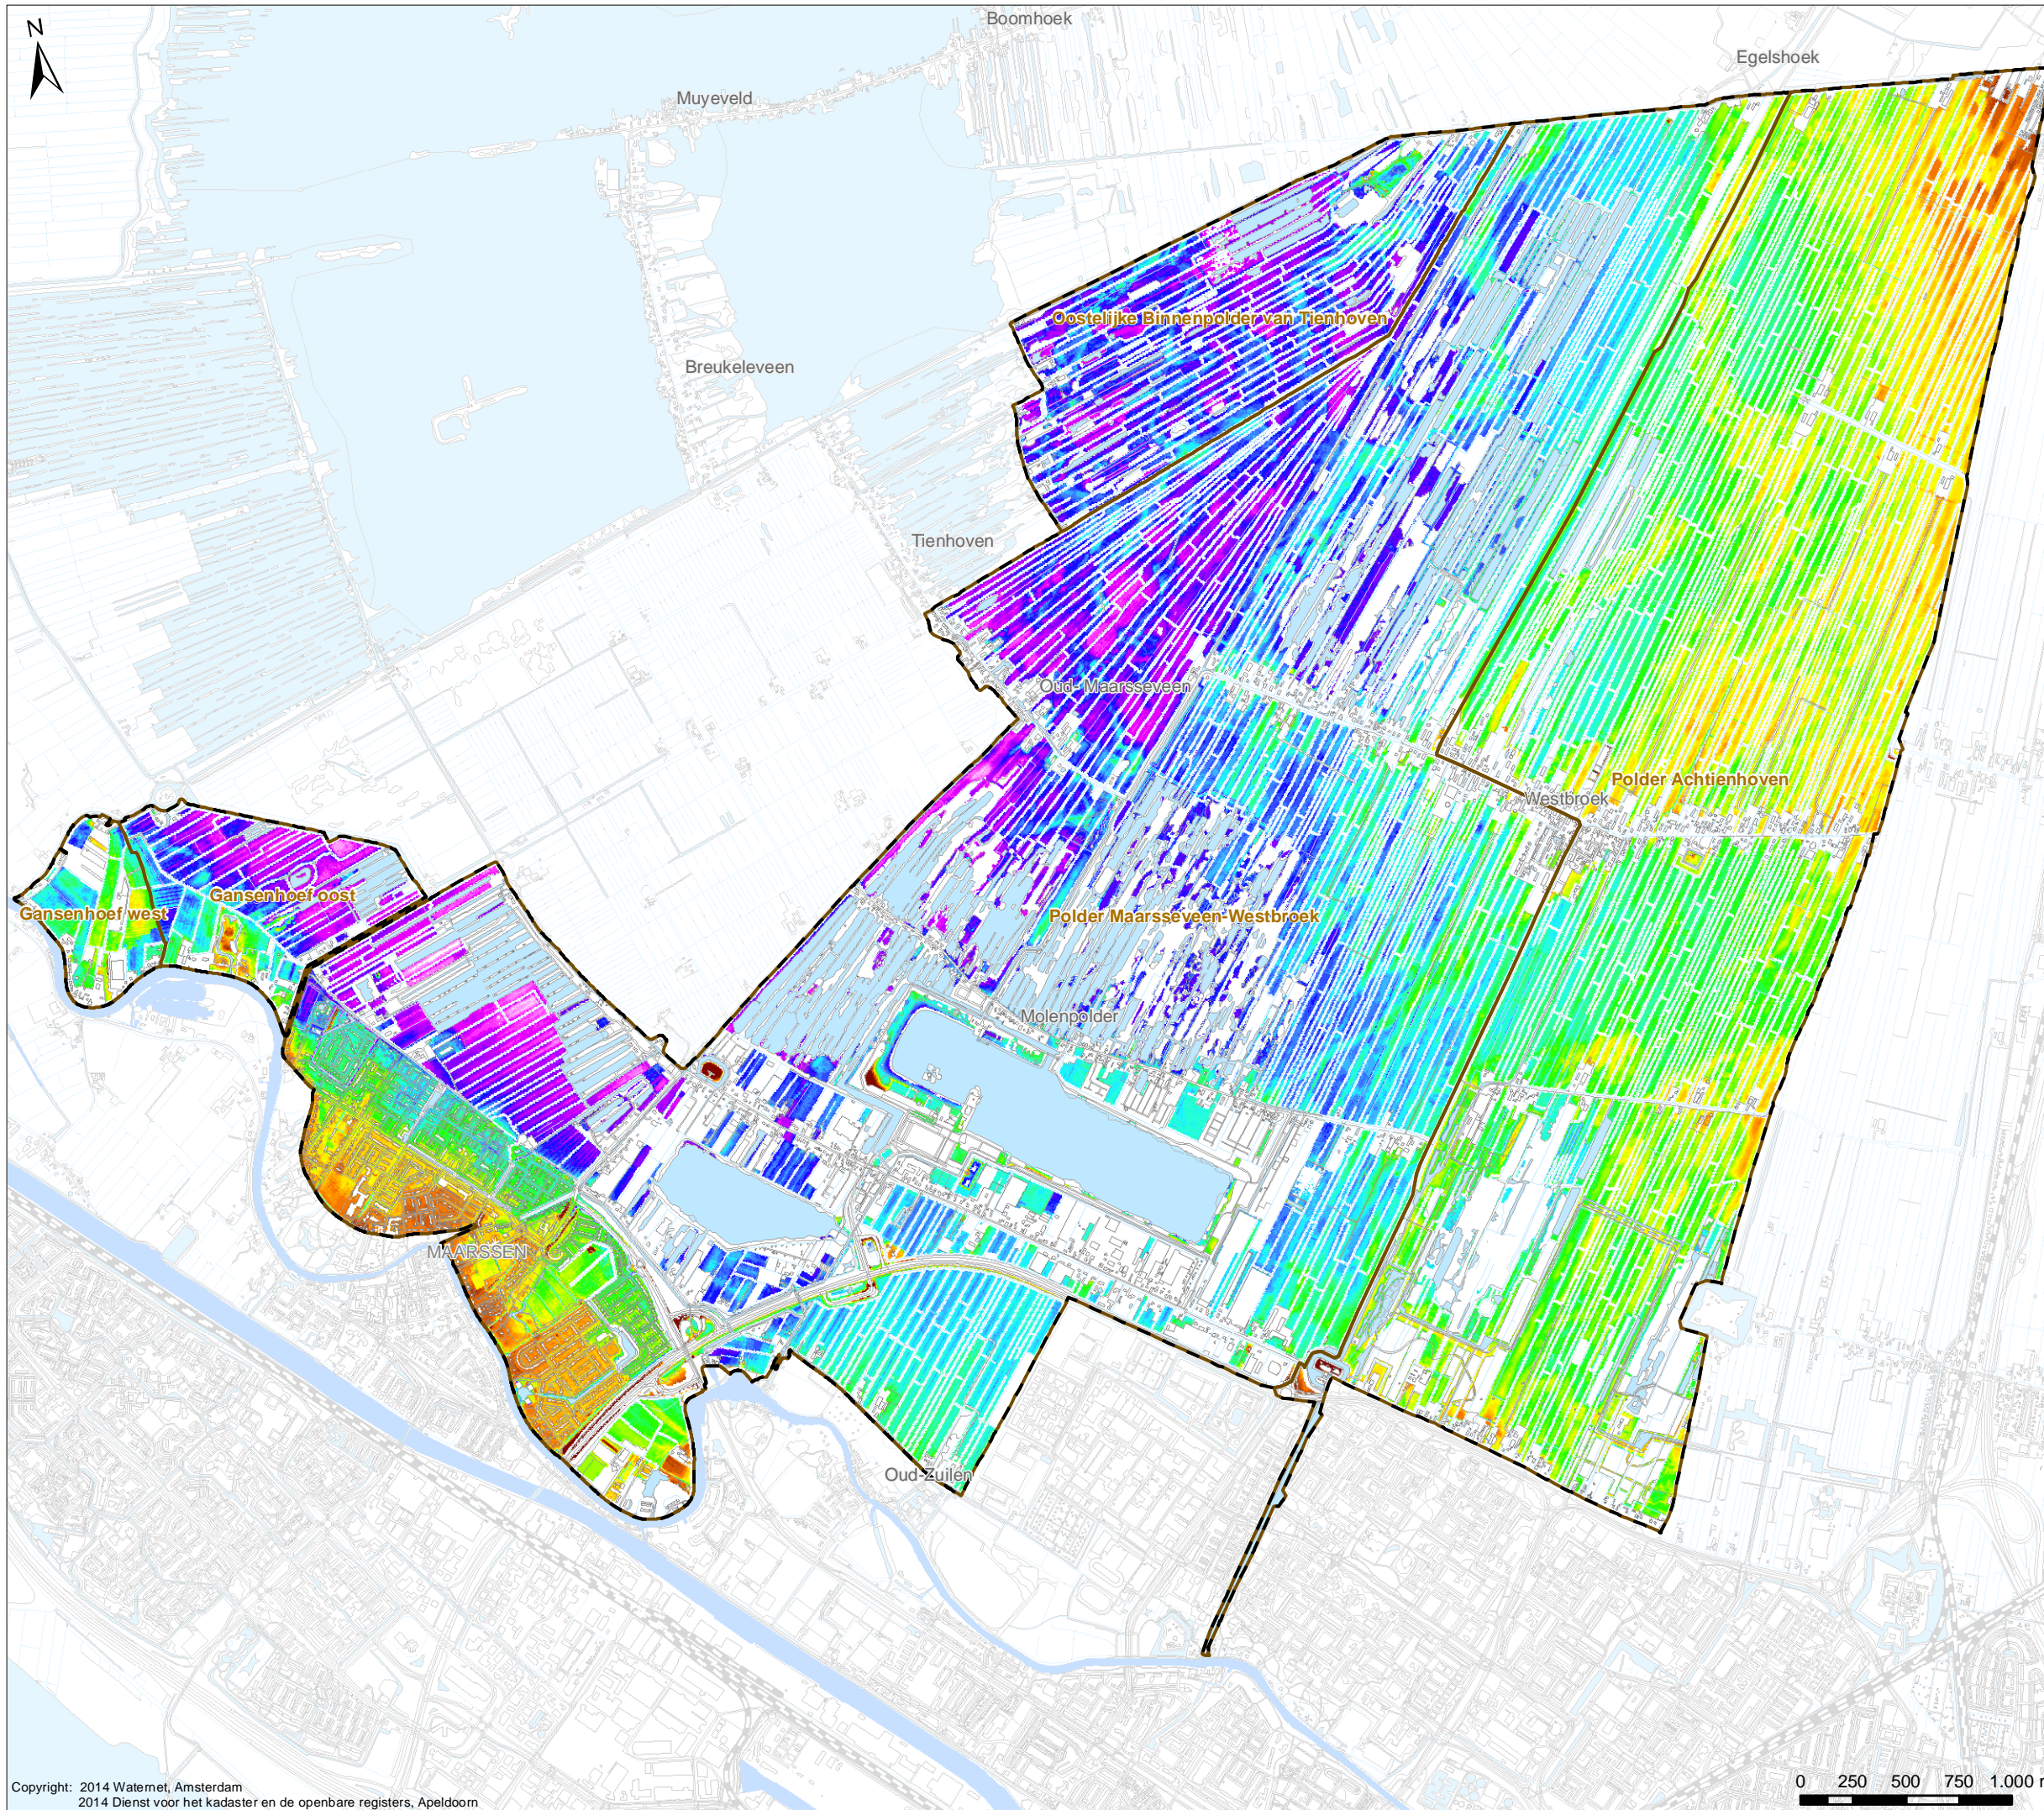

Tekenaar: W. de Meijere	Par.: 08-07-2014	Datum tekening: 08-07-2014	Projectleider: K. Blatter	Par.: T. Houdijk	Controleur: T. Houdijk	Par.: T. Houdijk	Status tekening: Uitvoering
Opdrachtgever: M. Groen	Projectnummer: A3	Schaal: 1:30.000	Datum uitgifte: 08-07-2014	Tekeningnummer: IB20140132	Bladnr.: 2		

Watergebiedsplan Noorderpark

Sector Watersysteem
Watersysteem informatie



Bezoekadres:
Korte Ouderkerkerdijk 7
1096 BA Amsterdam
Tel. 0900-9394



Vigerende peilgebieden en peilregimes



Verklaring

Vigerende peilgebieden (peilen in m NAP)

VP: Vast peil
 ZP: Zomerpeil
 WP: Winterpeil
 FPb: Flexibelpeil - bovengrens
 FPo: Flexibelpeil - ondergrens

Overig

Water
 Boezemwater
 Af- en aanvoergebieden
 Plangebied Noorderpark

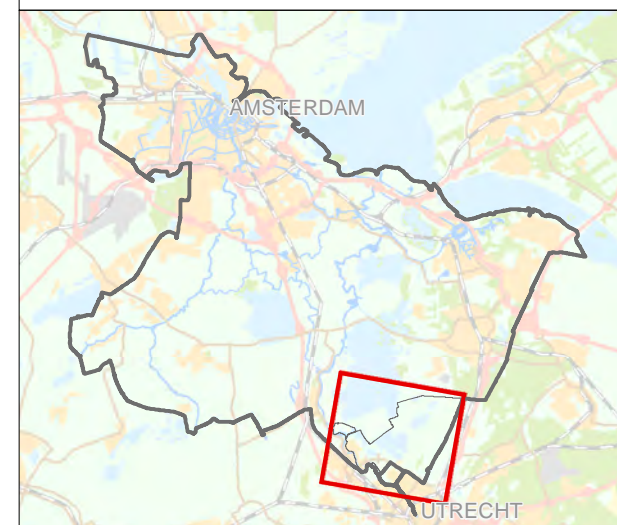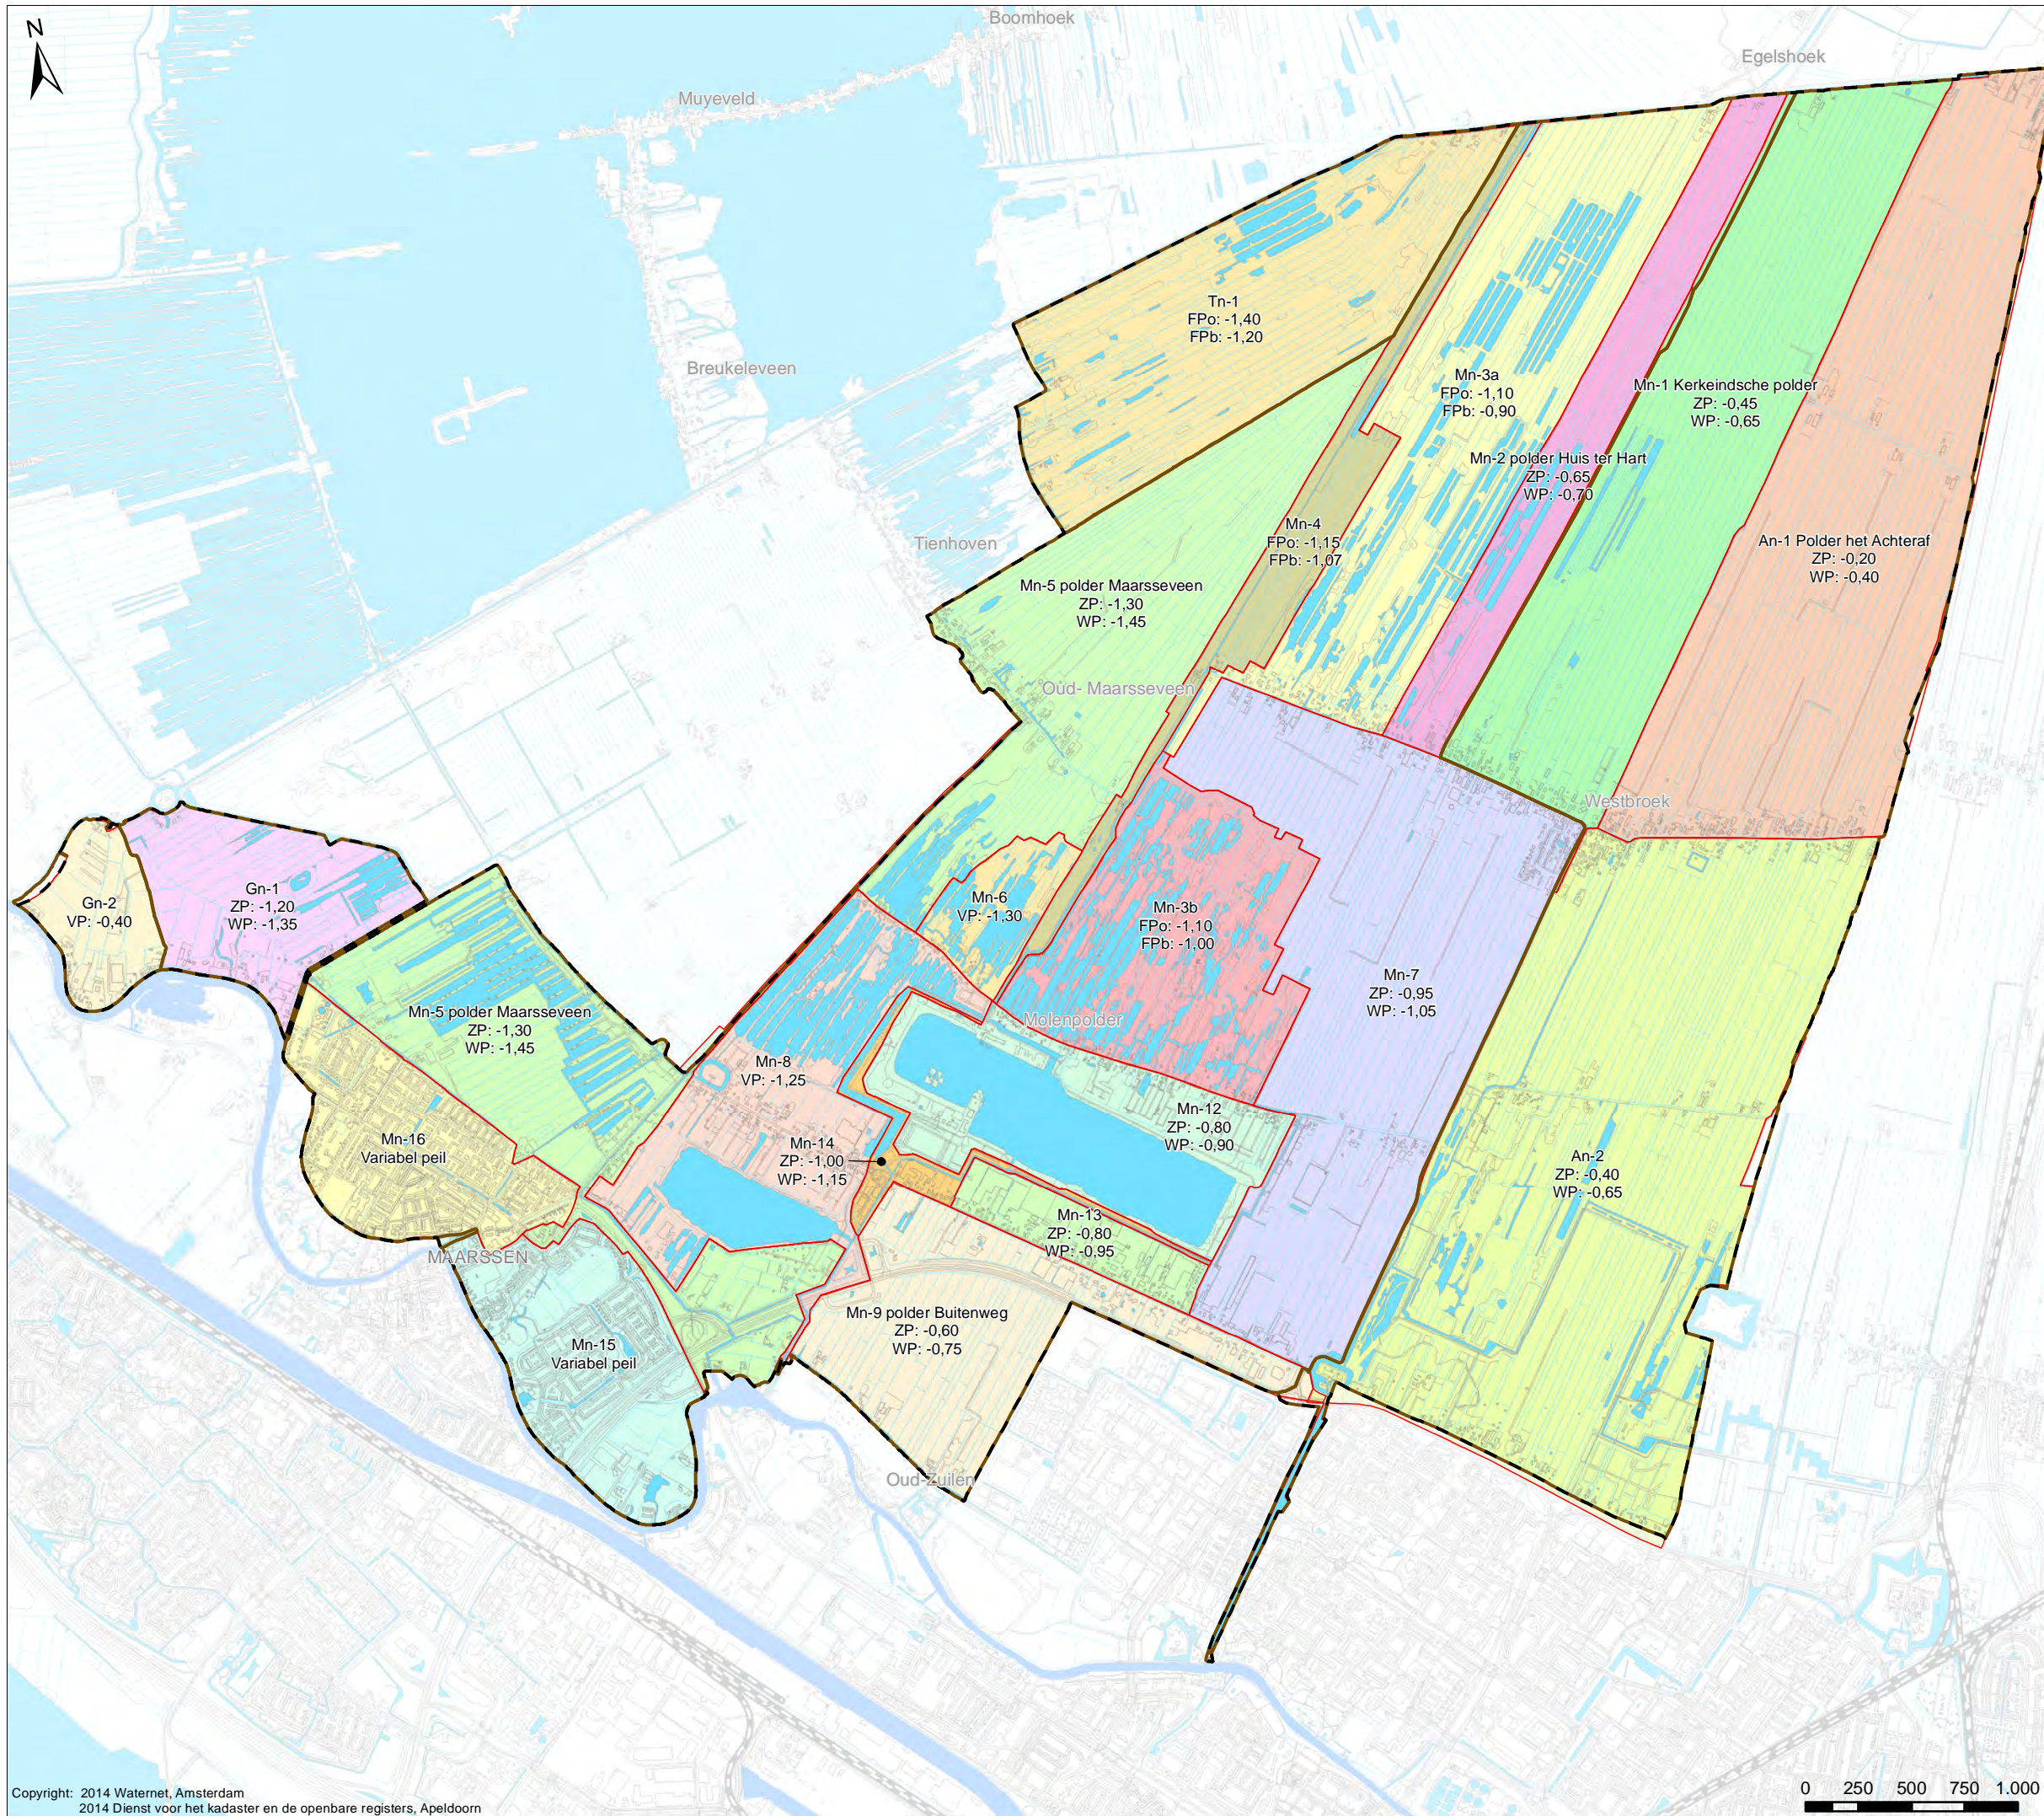

Tekenaar: W. de Meijere	Par.: 01-10-2014	Datum tekening: 01-10-2014	Projectleider: K. Blatter	Par.: T. Houdijk	Controleur: T. Houdijk	Par.: 01-10-2014	Status tekening: Uitvoering
Opdrachtgever: M. Groen	Projectnummer: A3	Formaat: 1:30.000	Schaal: 1:30.000	Datum uitgifte: 01-10-2014	Tekeningnummer: IB20140132	Bladnr: 3	

Watergebiedsplan Noorderpark

Sector Watersysteem
 Watersysteem informatie



Bezoekadres:
 Korte Ouderkerkerdijk 7
 1096 BA Amsterdam
 Tel. 0900-9394



Drooglegging o.b.v. vigerende peilgebieden

Verklaring

Drooglegging (in cm)

< - 10	60 - 70	120 - 130
10 - 20	70 - 80	130 - 140
20 - 30	80 - 90	140 - 150
30 - 40	90 - 100	150 - >
40 - 50	100 - 110	
50 - 60	110 - 120	

De drooglegging is het verschil tussen maaiveldhoogte en vigerend peil waarbij:

maaiveldhoogte = AHN-2



toetspeil = vast peil, winterpeil, of ondergrens flexibelpeil

Vigerende peilgebieden (toetspeilen in cm NAP)

Tpl: Toetspeil
Gem: Gemiddelde drooglegging
Med: Mediaan drooglegging

Overig

- Water
- Boezemwater
- Plangebied Noorderpark

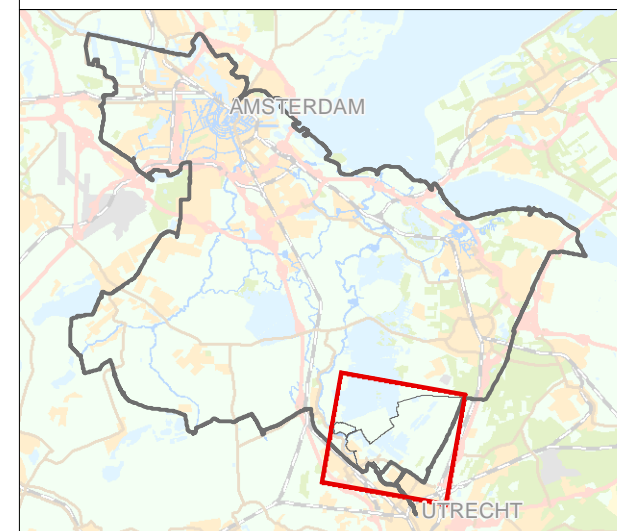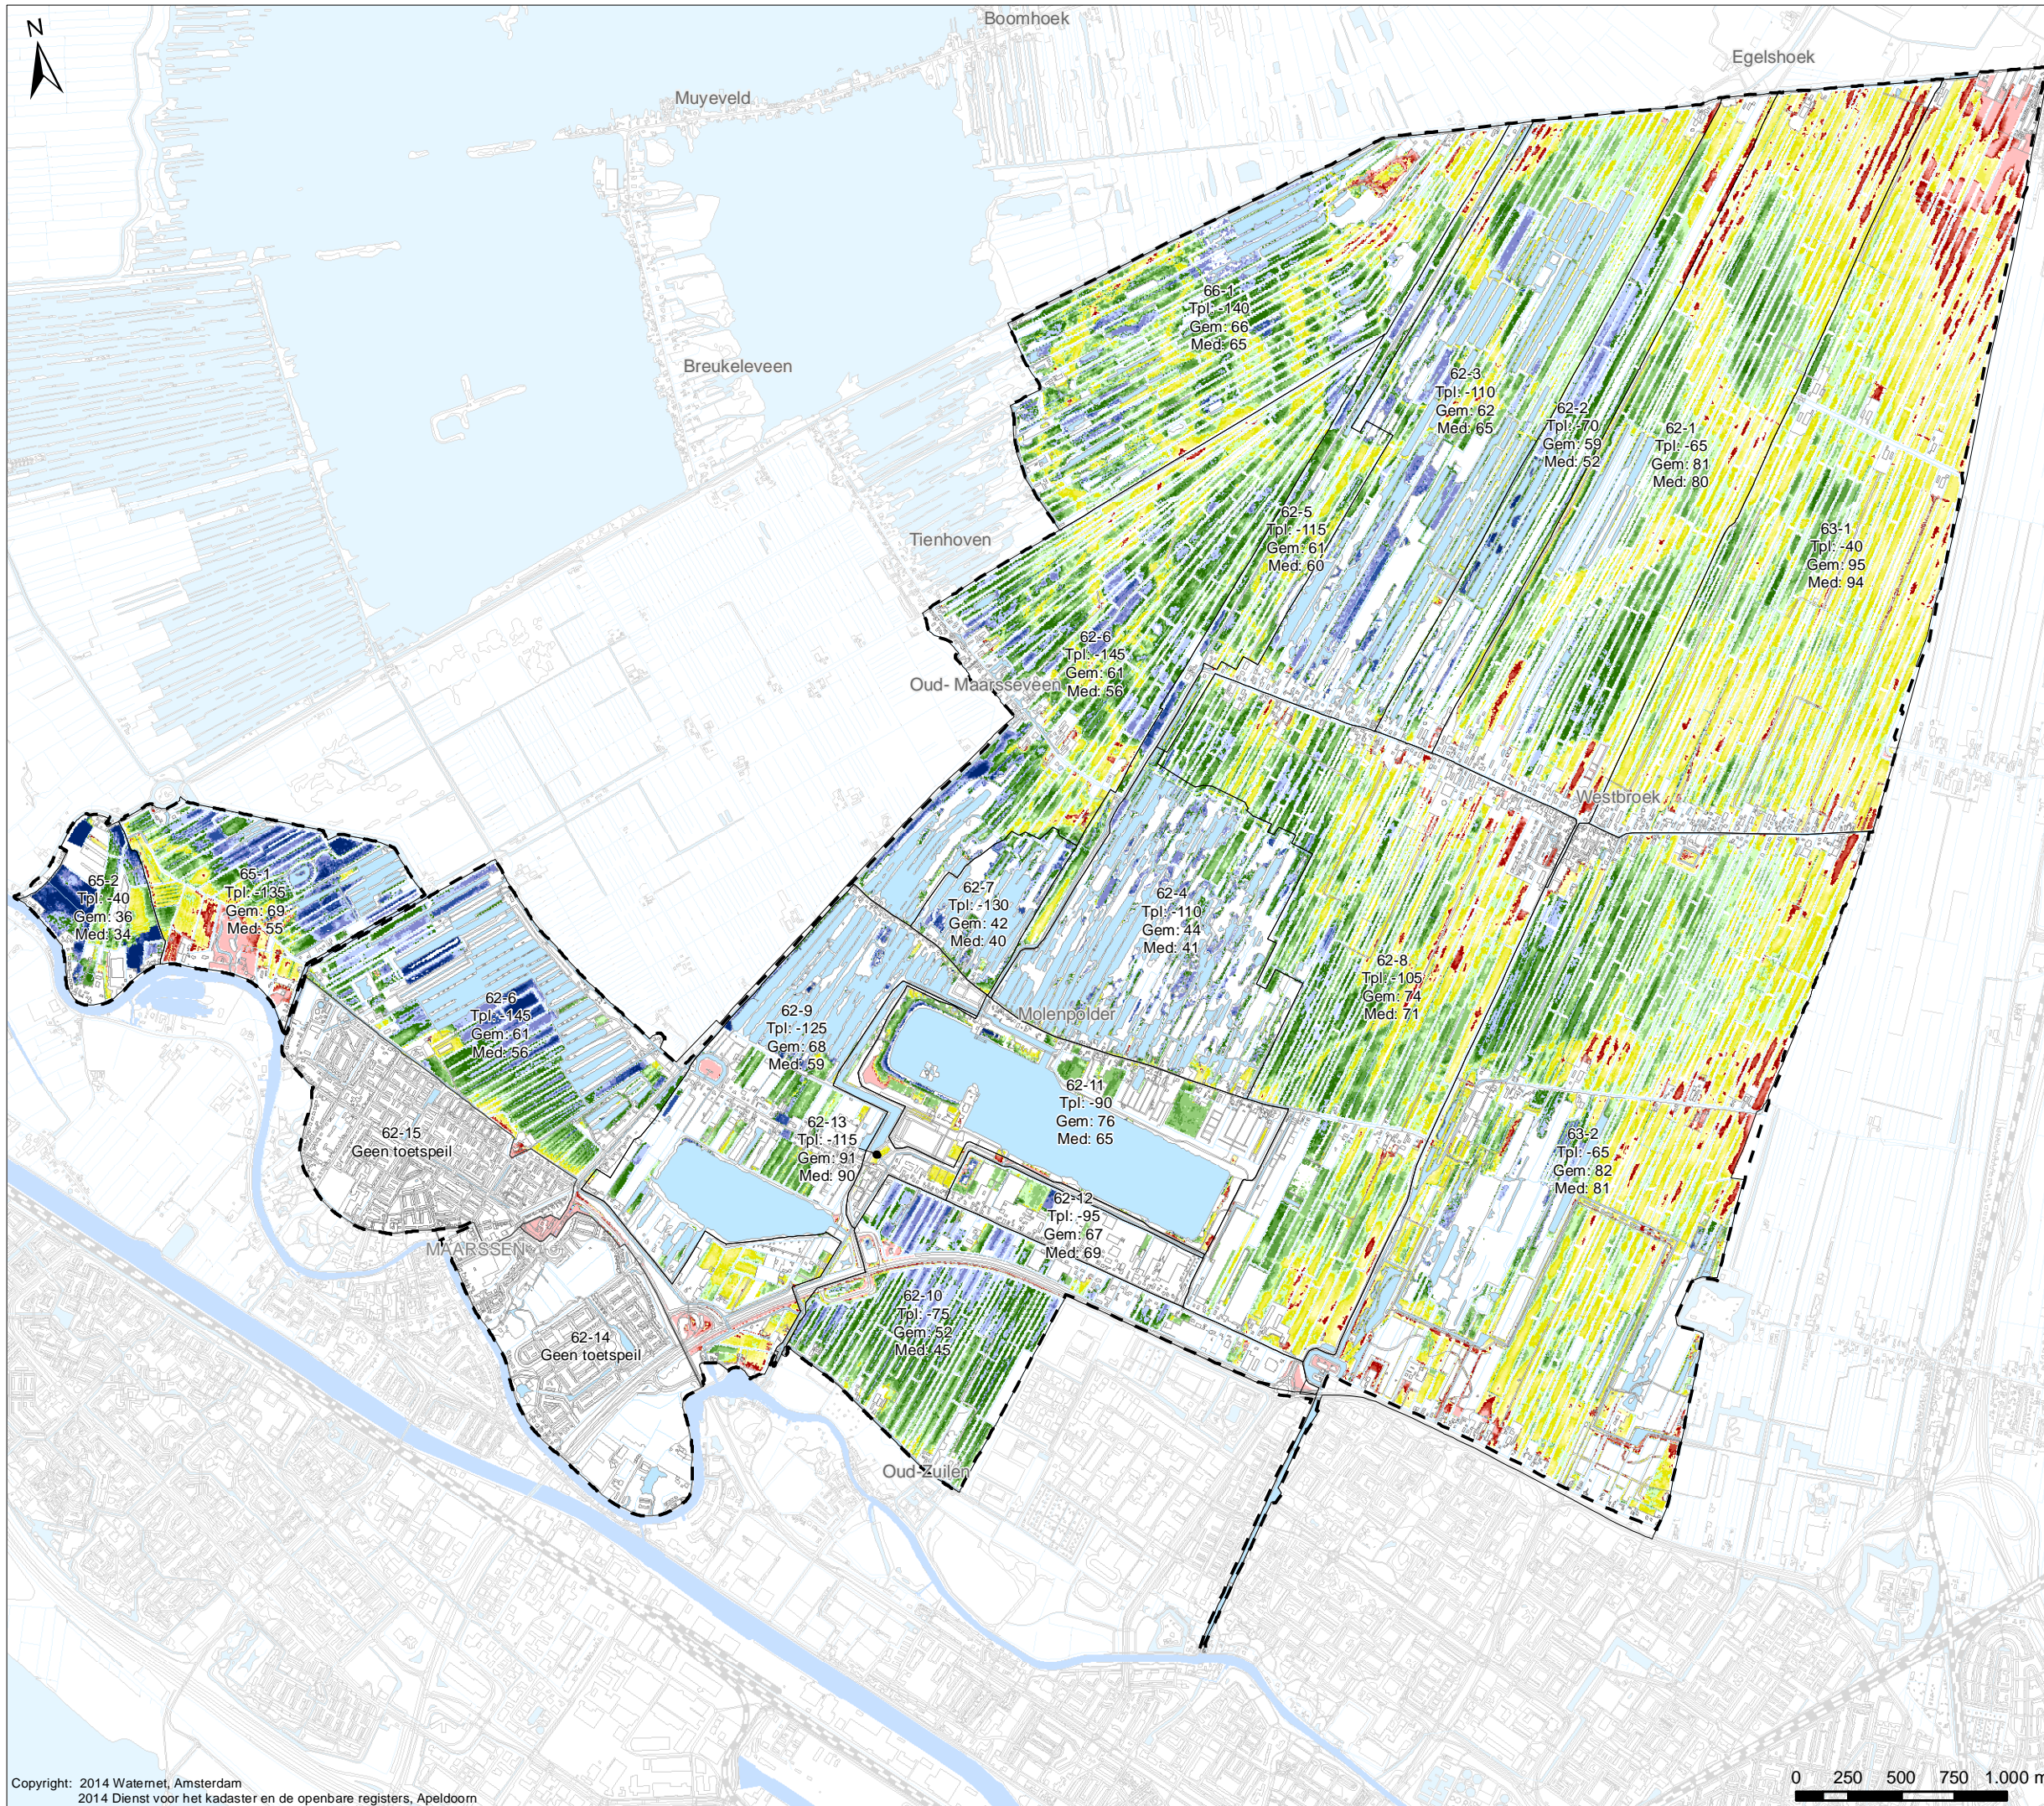

Tekenaar: W. de Meijere	Par.: 08-07-2014	Datum tekening:	Projectleider: K. Blatter	Par.: T. Houdijk	Controleur:	Par.: Uitvoering	Status tekening:
Opdrachtgever: M. Groen	Projectnummer:		Formaat: A3	Schaal: 1:30.000	Datum uitgifte: 08-07-2014	Tekeningnummer: IB20140132	Blad: 4

Watergebiedsplan Noorderpark

Sector Watersysteem
Watersysteem informatie



Bezoekadres:
Korte Ouderkerkerdijk 7
1096 BA Amsterdam
Tel. 0900-9394



Praktijk peilgebieden



Verklaring

Praktijk peilgebieden (peilen in m NAP)

VP: Vast peil
 ZP: Zomerpeil
 WP: Winterpeil

Overig

Water
 Boezemwater
 Af- en aanvoergebieden
 Plangebied Noorderpark

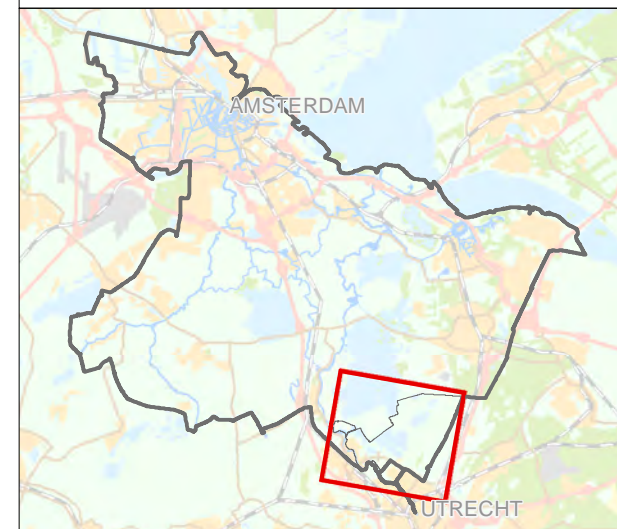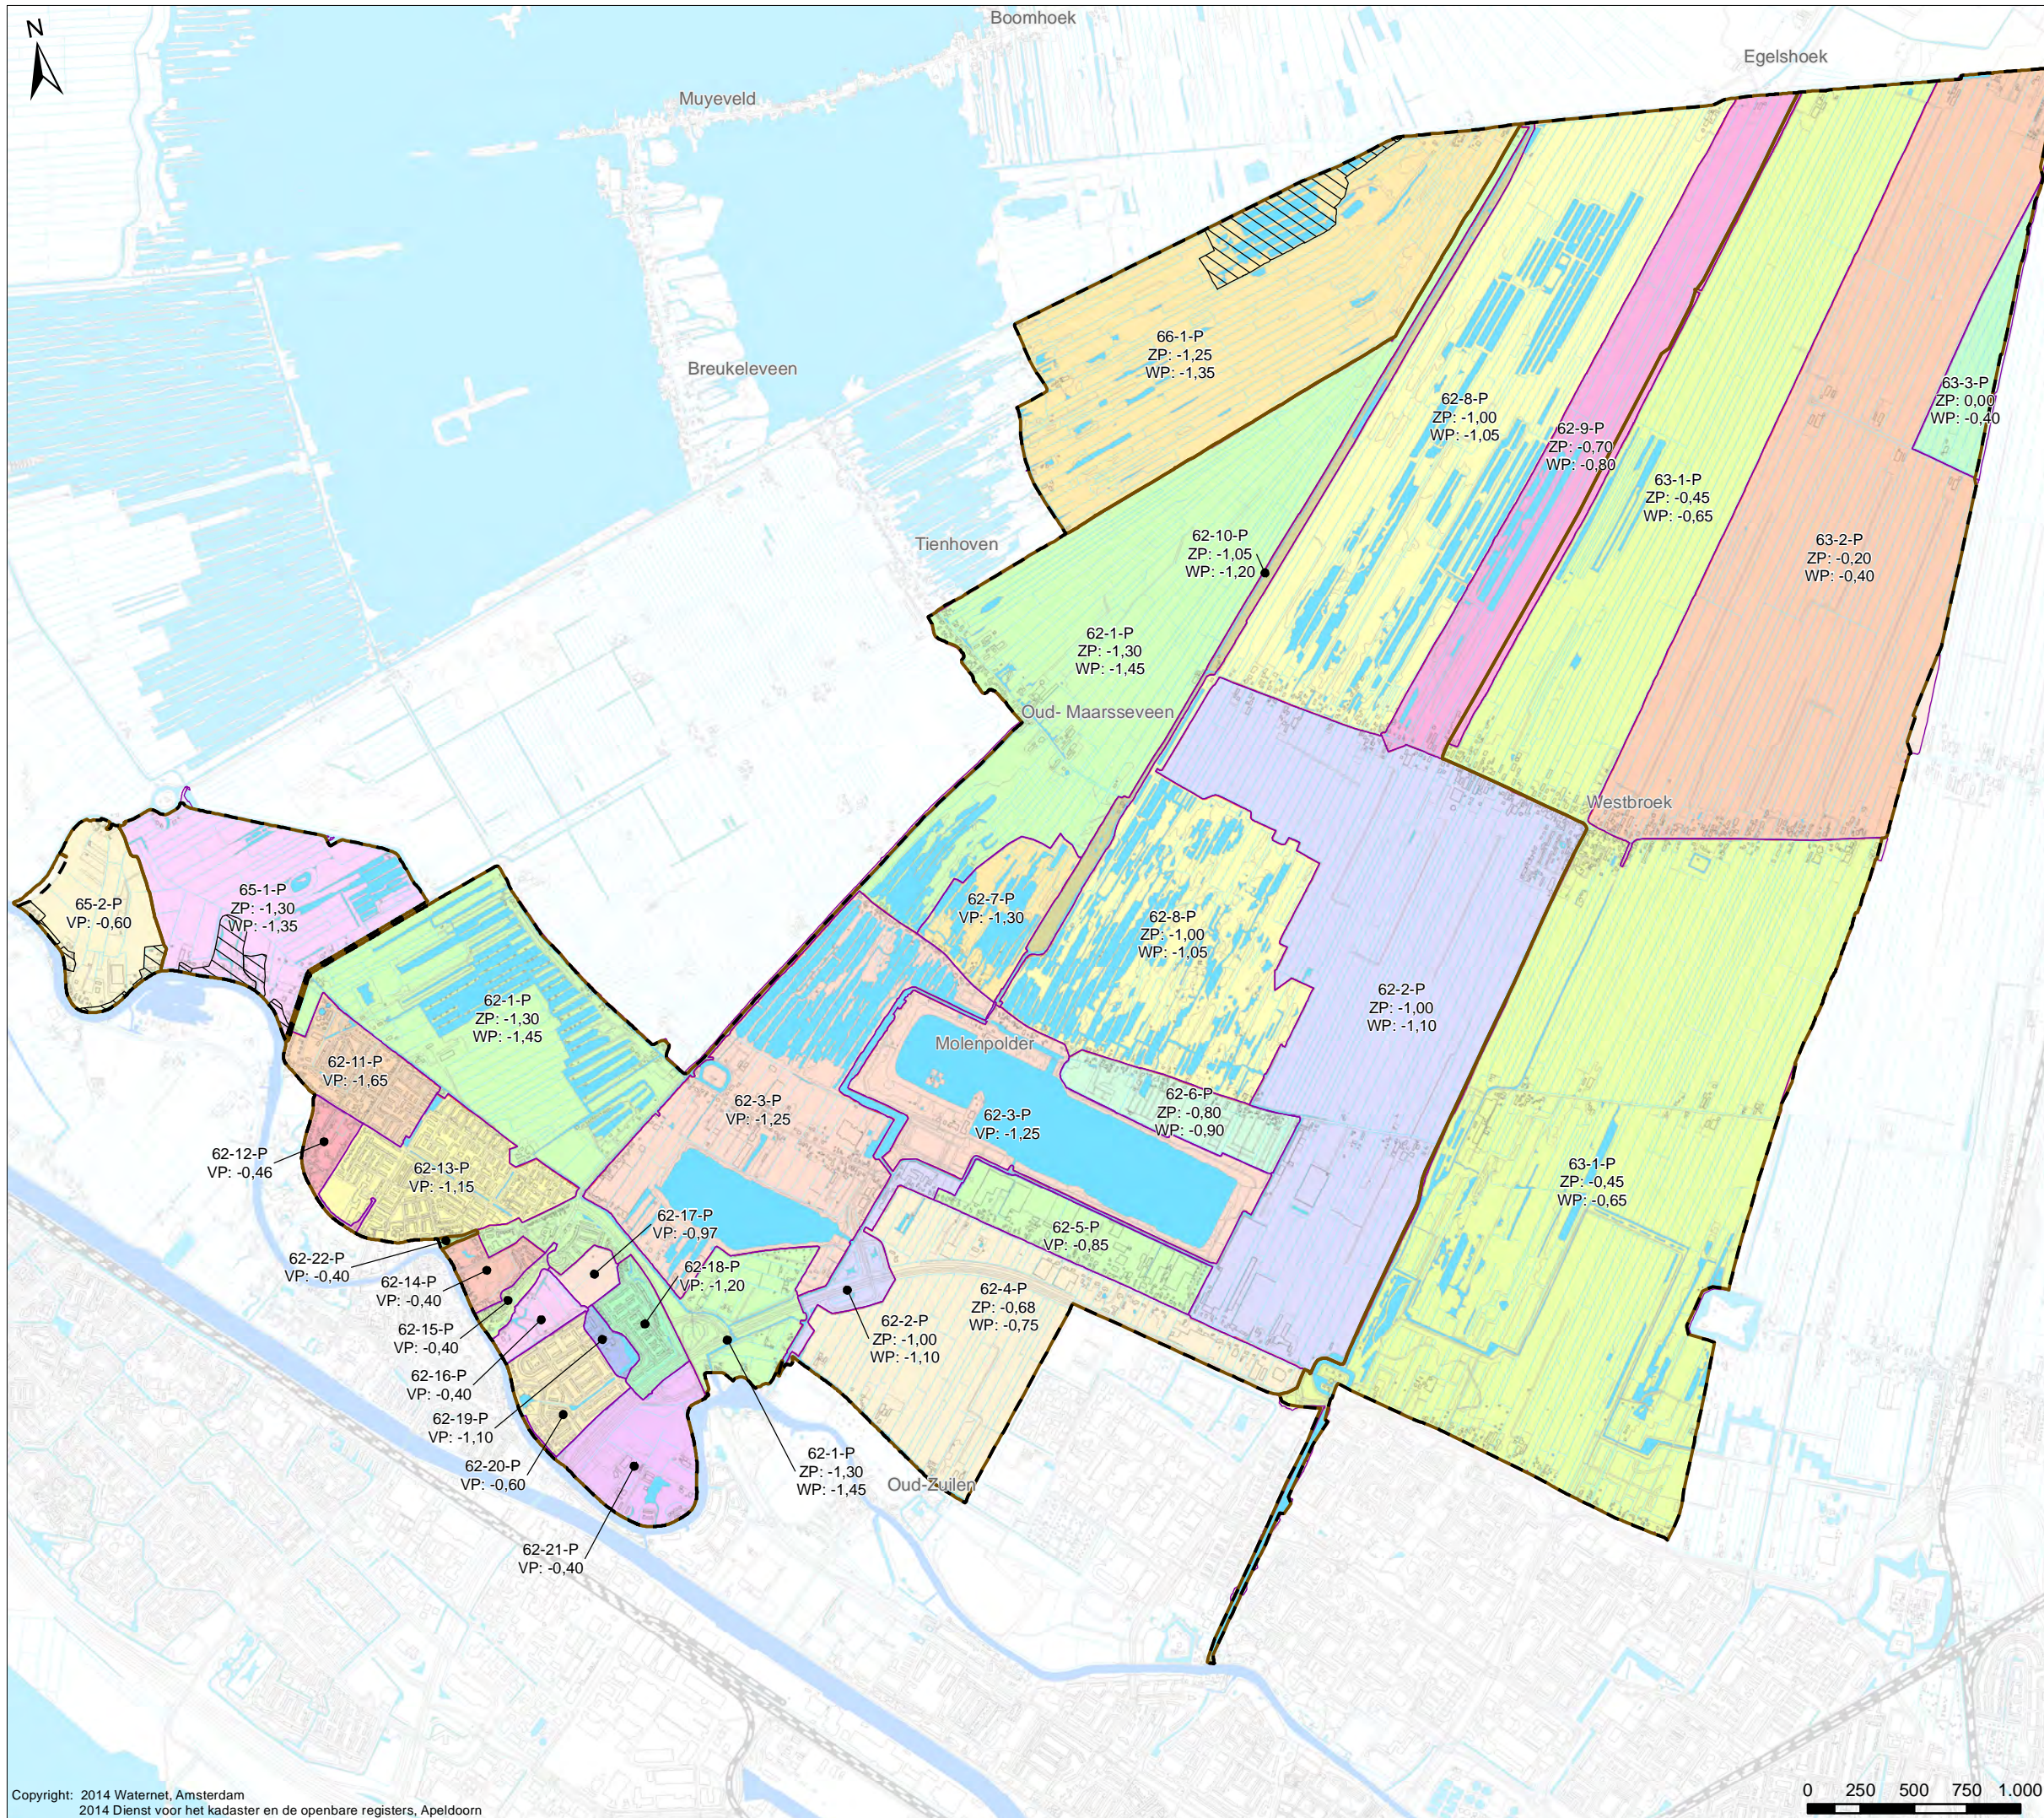

Tekenaar: W. de Meijere	Par.: 01-10-2014	Datum tekening: 01-10-2014	Projectleider: K. Blatter	Par.: T. Houdijk	Controleur: T. Houdijk	Par.: T. Houdijk	Status tekening: Uitvoering
Opdrachtgever: M. Groen	Projectnummer:	Formaat: A3	Schaal: 1:30.000	Datum uitgifte: 01-10-2014	Tekeningnummer: IB20140132	Bladnr: 5	

Watergebiedsplan Noorderpark

Sector Watersysteem
 Watersysteem informatie



Bezoekadres:
 Korte Ouderkerkerdijk 7
 1096 BA Amsterdam
 Tel. 0900-9394



Drooglegging o.b.v. praktijk peilgebieden

Verklaring

Drooglegging (in cm)

< - 10	60 - 70	120 - 130
10 - 20	70 - 80	130 - 140
20 - 30	80 - 90	140 - 150
30 - 40	90 - 100	150 - >
40 - 50	100 - 110	
50 - 60	110 - 120	



De drooglegging is het verschil tussen maaiveldhoogte en praktijkpeil waarbij:
 maaiveldhoogte = AHN-2
 toetspeil = vast peil of winterpeil

Praktijk peilgebieden (toetspeilen in cm NAP)

Tpl: Toetspeil
 Gem: Gemiddelde drooglegging
 Med: Mediaan drooglegging

Overig

Water
 Boezemwater
 Plangebied Noorderpark

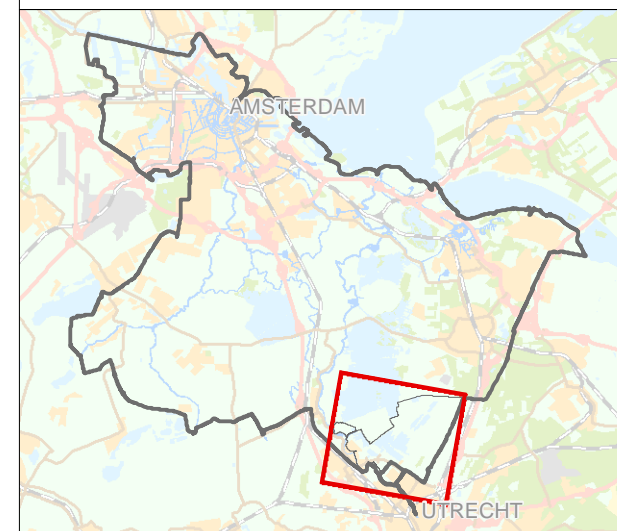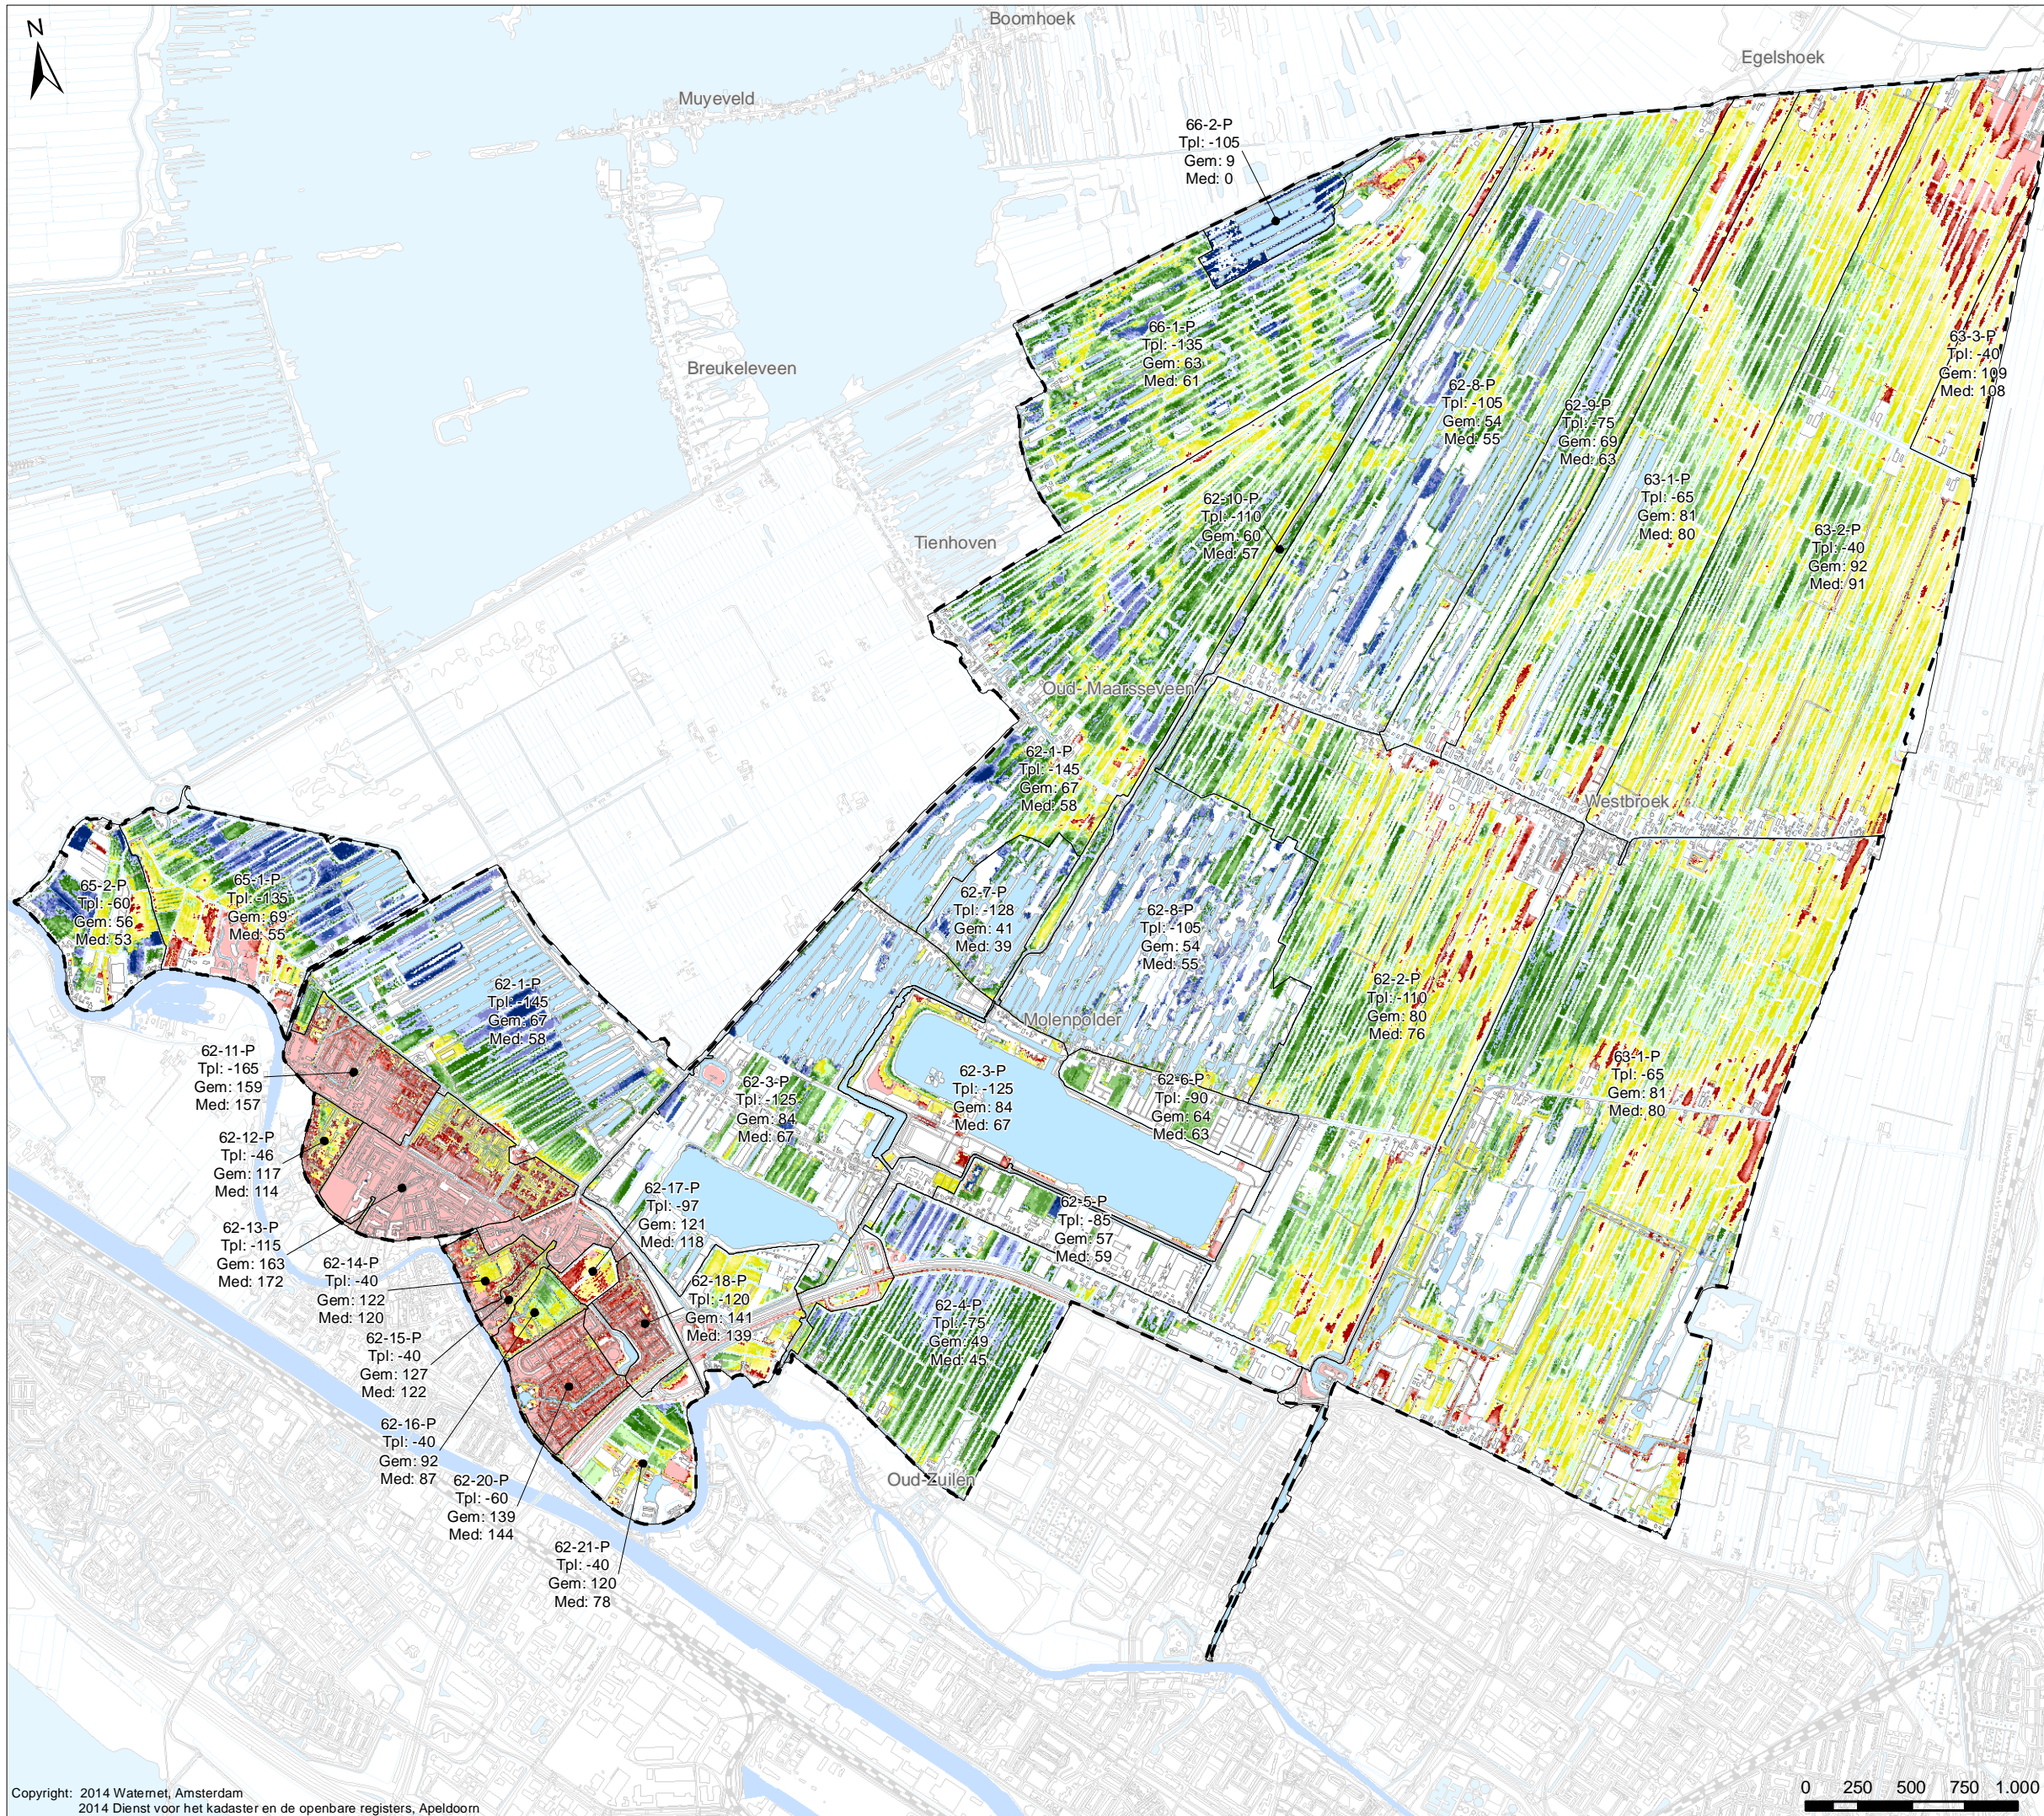

Tekenaar: W. de Meijere	Par.: 08-07-2014	Datum tekening: 08-07-2014	Projectleider: K. Blatter	Par.: T. Houdijk	Controleur: T. Houdijk	Par.: Uitvoering	Status tekening: Uitvoering
Opdrachtgever: M. Groen	Projectnummer:	Formaat: A3	Schaal: 1:30.000	Datum uitgifte: 08-07-2014	Tekeningnummer: IB20140132	Bladnr: 6	

Watergebiedsplan Noorderpark

Sector Watersysteem
 Watersysteem informatie



Bezoekadres:
 Korte Ouderkerkerdijk 7
 1096 BA Amsterdam
 Tel. 0900-9394



Toekomstige peilgebieden en peilregimes

Verklaring


- Peilgebieden
- Afwijkende peilgebieden
- VP: Vast peil
- ZP: Zomerpeil
- WP: Winterpeil
- Peilschalen
- Overig**
- Water
- Boezemwater
- Plangebied Noorderpark

Vastgesteld door het Algemeen Bestuur

d.d.: 2014

Dijkgraaf

Secretaris

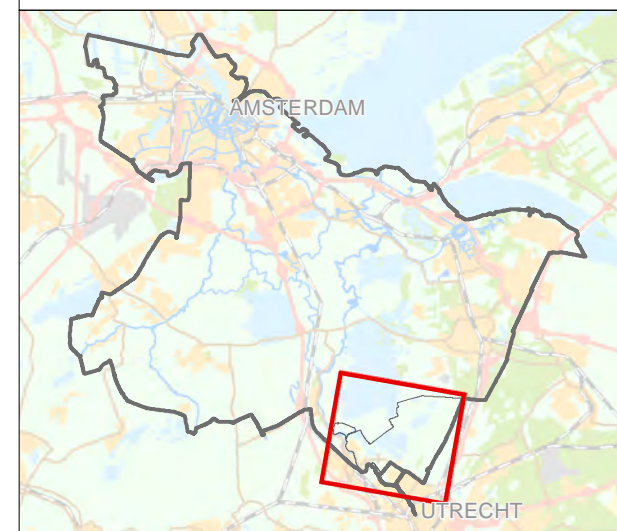


Tekenaar: W. de Meijere	Par.:	Datum tekening: 10-06-2015	Projectleider: K. Blatter	Par.:	Controleur: T. Houdijk	Par.:	Status tekening: Uitvoering
Opdrachtgever: M. Groen	Projectnummer:	Formaat: A3	Schaal: 1:30.000	Datum uitgifte: 10-06-2015	Tekeningnummer: IB20140132	Bladnr: 7	

Watergebiedsplan Noorderpark

Sector Watersysteem
Watersysteem informatie

Bezoekadres:
Korte Ouderkerkerdijk 7
1096 BA Amsterdam
Tel. 0900-9394

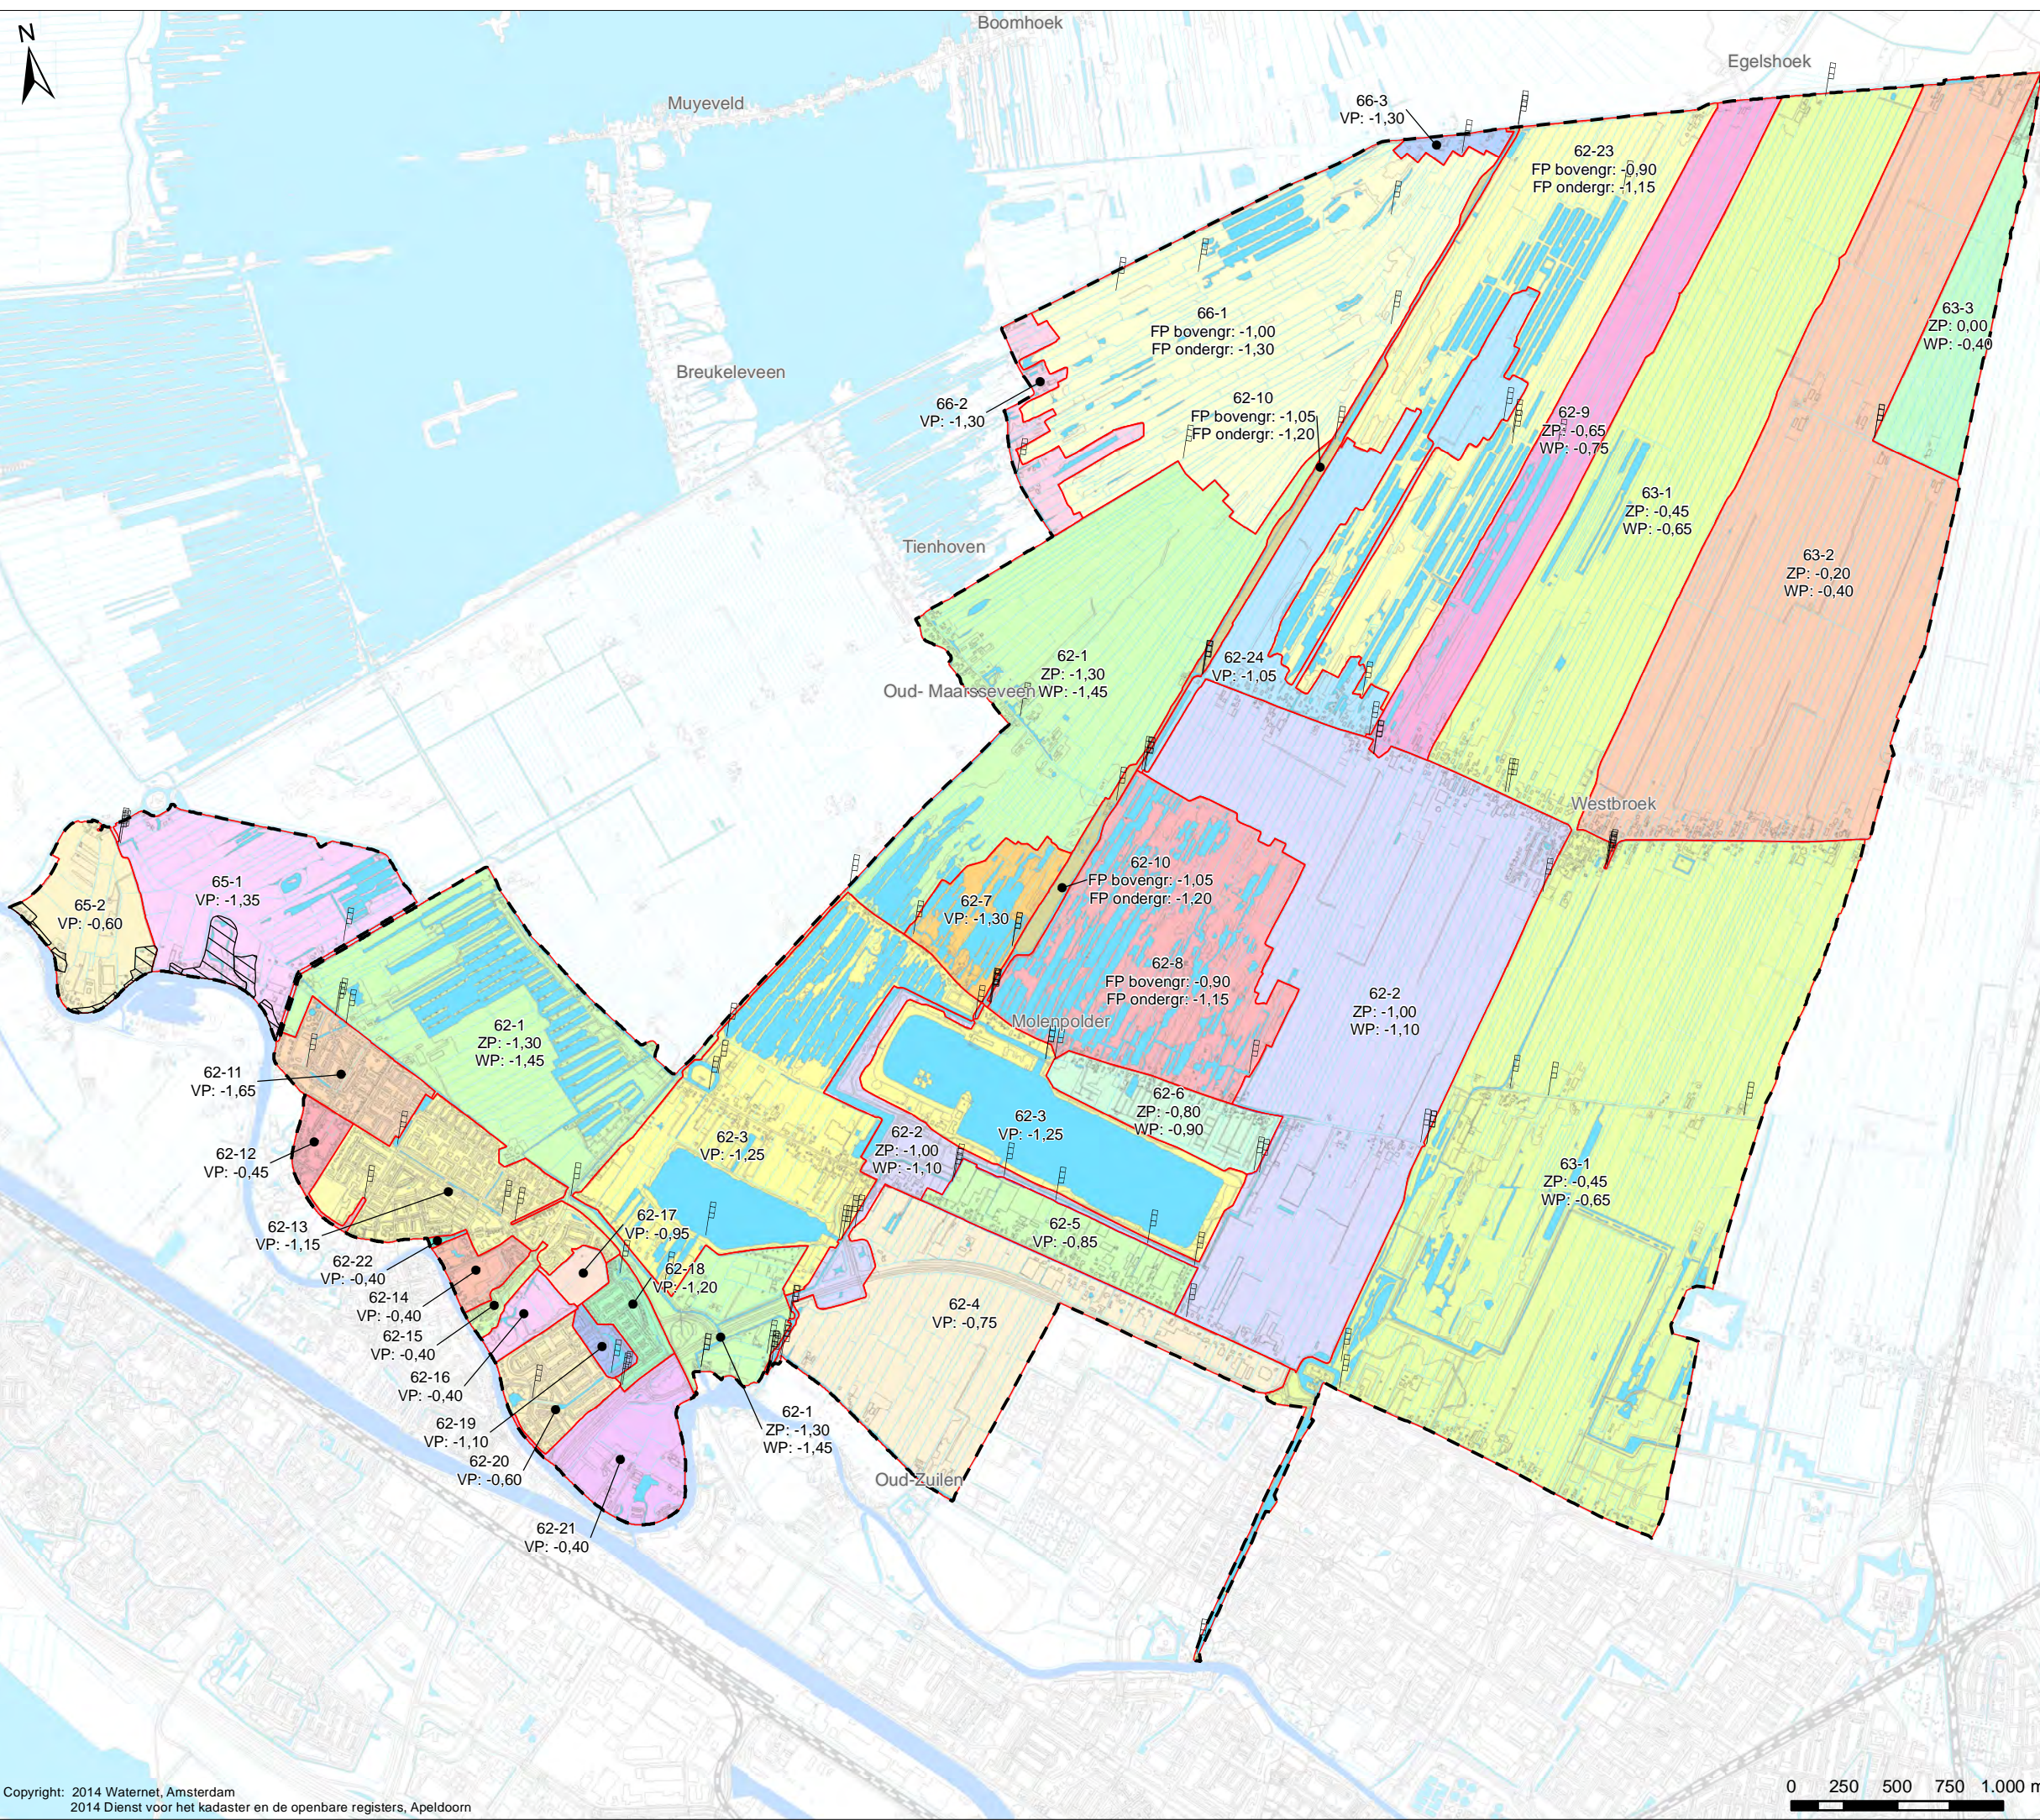

Drooglegging o.b.v. toekomstige peilgebieden

Verklaring

Drooglegging (in cm)

< - 10	60 - 70	120 - 130
10 - 20	70 - 80	130 - 140
20 - 30	80 - 90	140 - 150
30 - 40	90 - 100	150 - >
40 - 50	100 - 110	
50 - 60	110 - 120	



De drooglegging is het verschil tussen maaiveldhoogte en toekomstig peil waarbij:
 maaiveldhoogte = AHN-2
 toetspeil = vast peil of winterpeil

□ Toekomstige peilgebieden (toetspeilen in cm NAP)

Tpl: Toetspeil
 Gem: Gemiddelde drooglegging
 Med: Mediaan drooglegging

Overig

- Water
- Boezemwater
- Plangebied Noorderpark

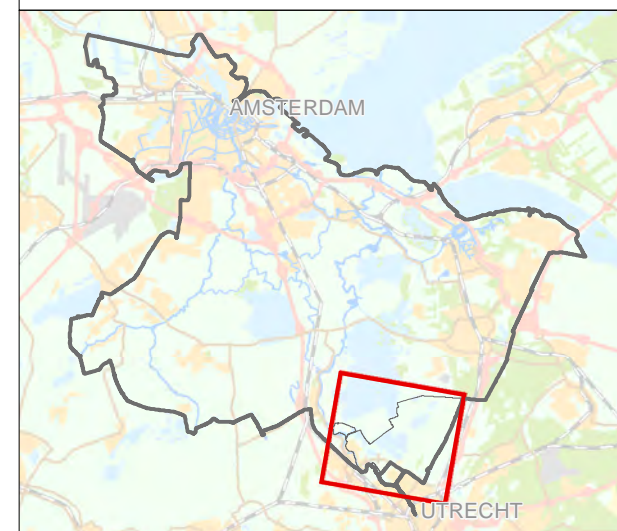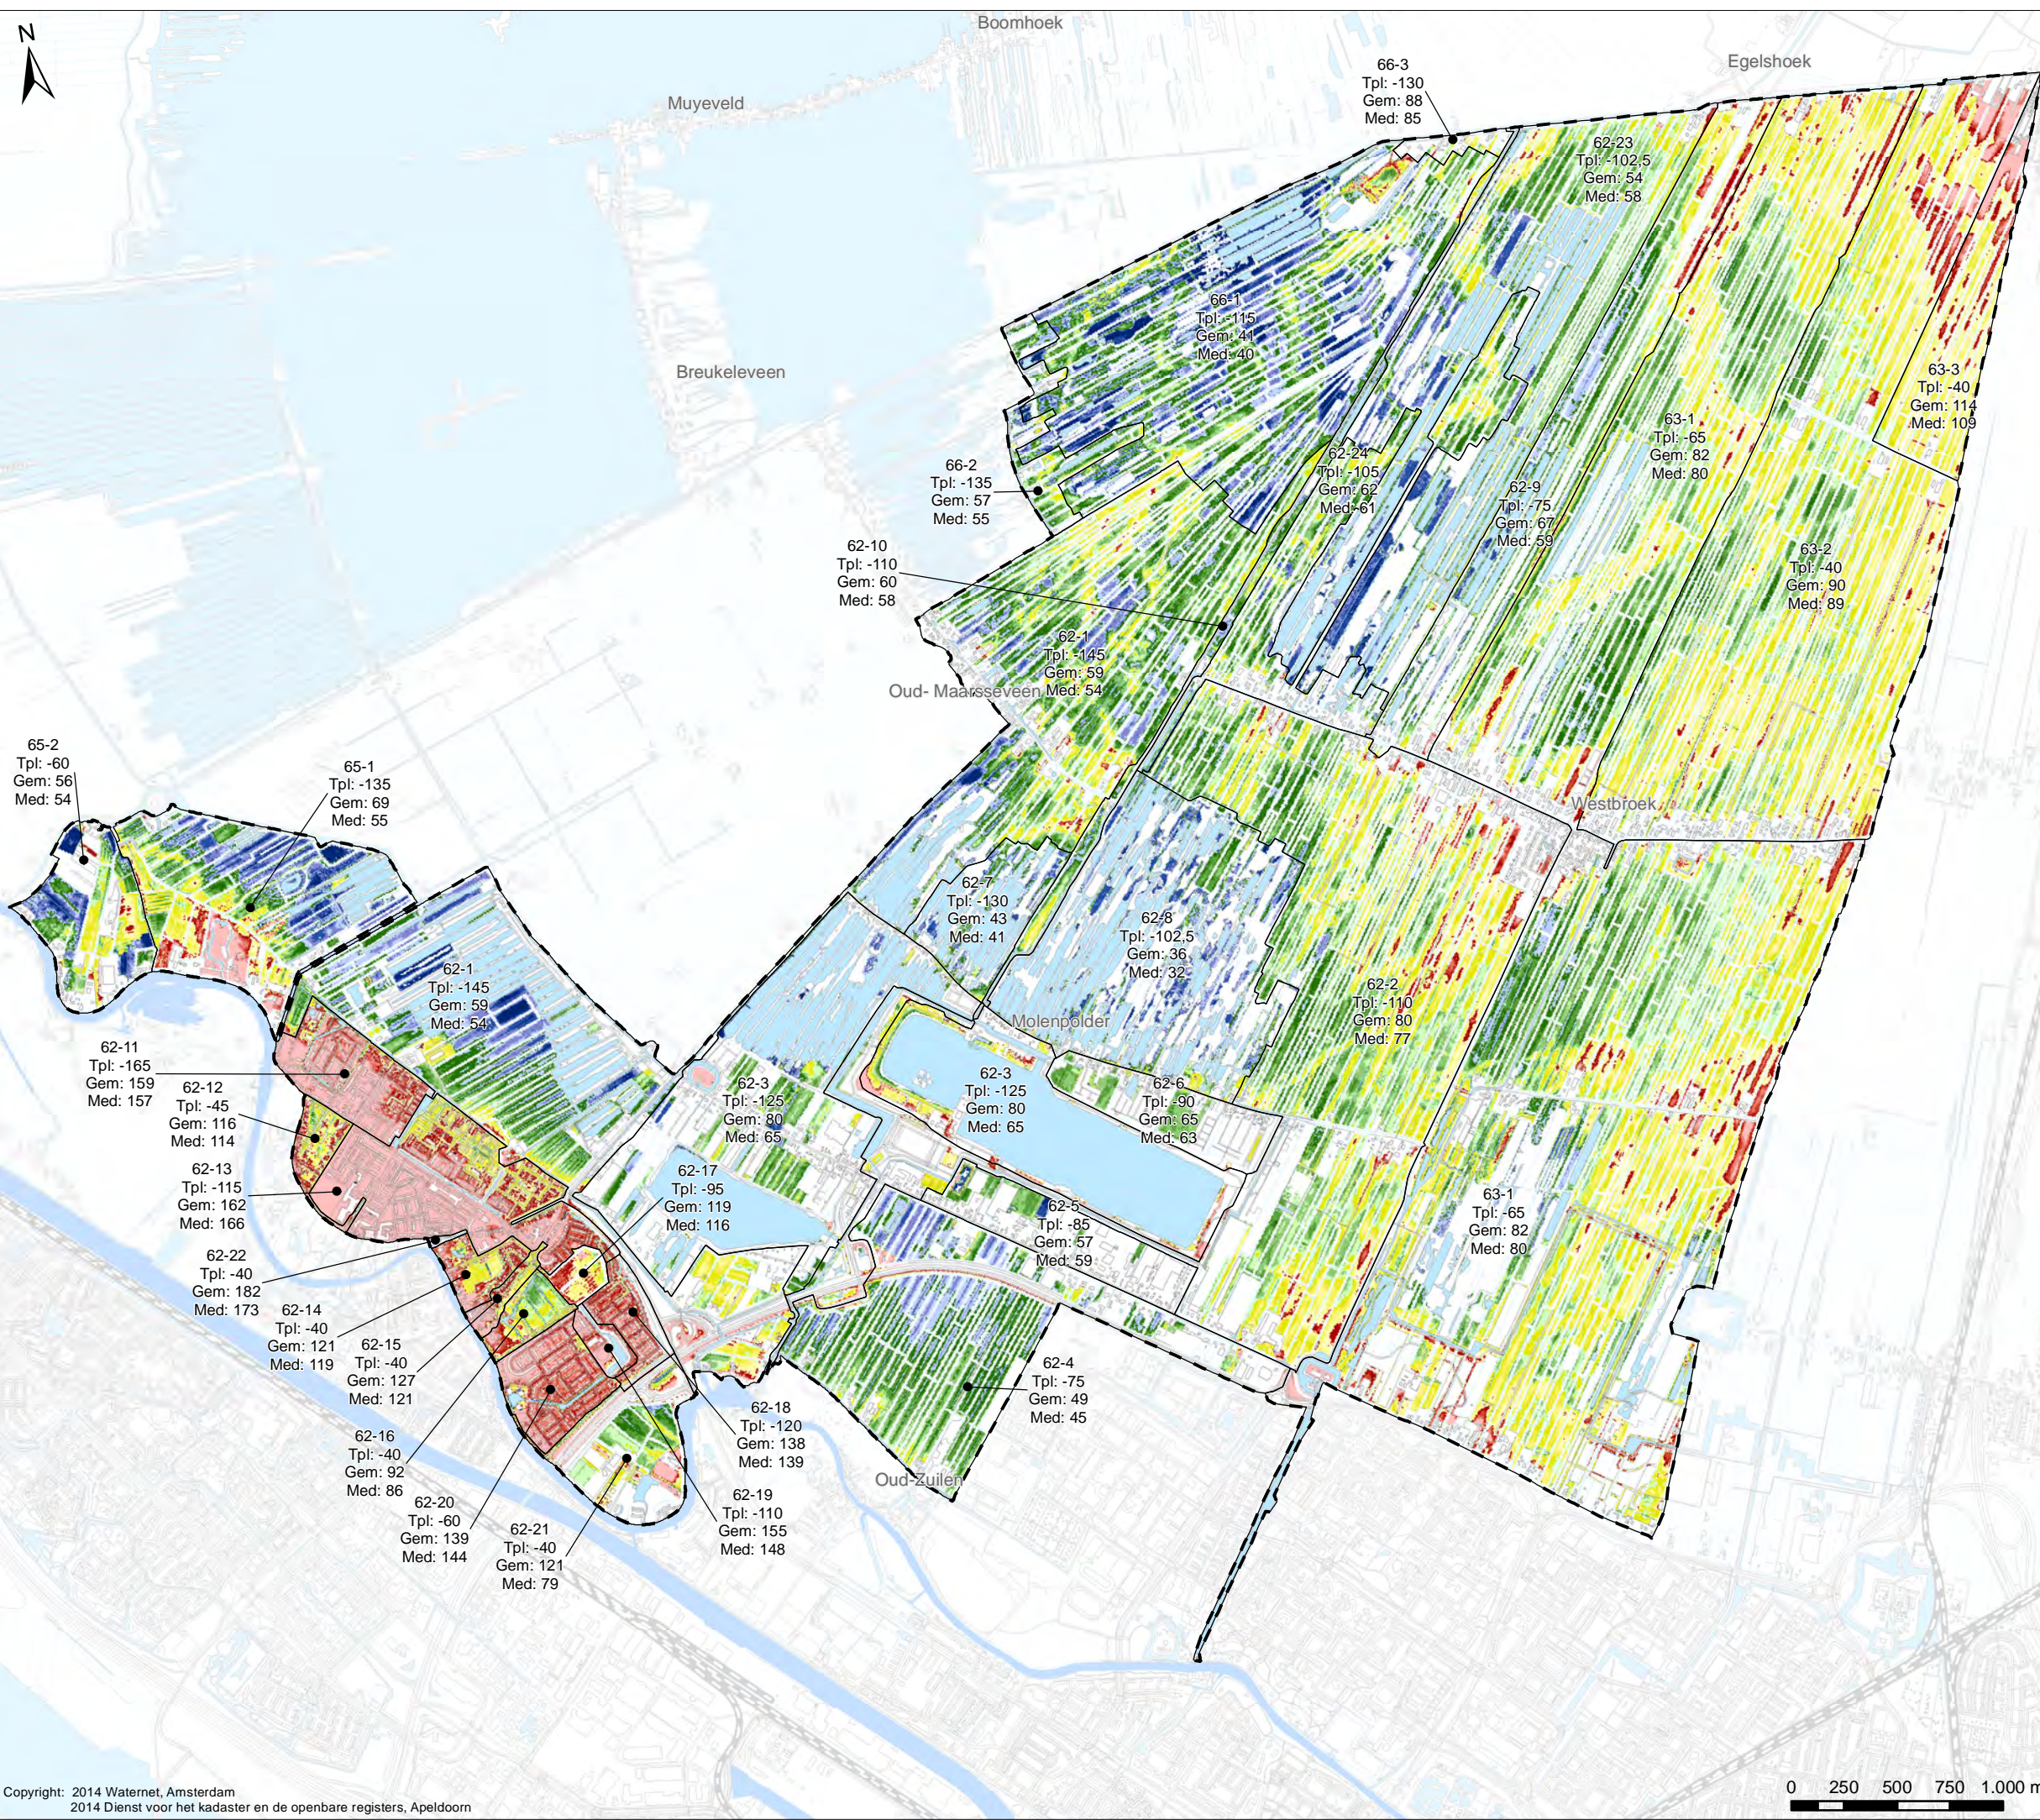


Tekenaar: T. Houdijk	Par.:	Datum tekening: 10-06-2015	Projectleider: K. Blatter	Par.:	Controleur: W. de Meijere	Par.:	Status tekening: Uitvoering
Opdrachtgever: M. Groen	Projectnummer:	Formaat: A3	Schaal: 1:30.000	Datum uitgifte: 10-06-2015	Tekeningnummer: IB20140132	Bladnr: 8	

Watergebiedsplan Noorderpark

Sector Watersysteem
 Watersysteem informatie



Bezoekadres:
 Korte Ouderkerkerdijk 7
 1096 BA Amsterdam
 Tel. 0900-9394

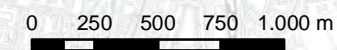

Bodemgesteldheid en bodemopbouw



Verklaring

Grondsoorten

- Zware zavel
- Zware klei
- Lichte zavel
- Zware zavel / Lichte klei
- Zand
- Veën
- Veën / Zand
- Water
- Bebouwing
- Overig
- Moeras

Overig

- Boezemwater
- Af- en aanvoergebieden
- Plangebied Noorderpark

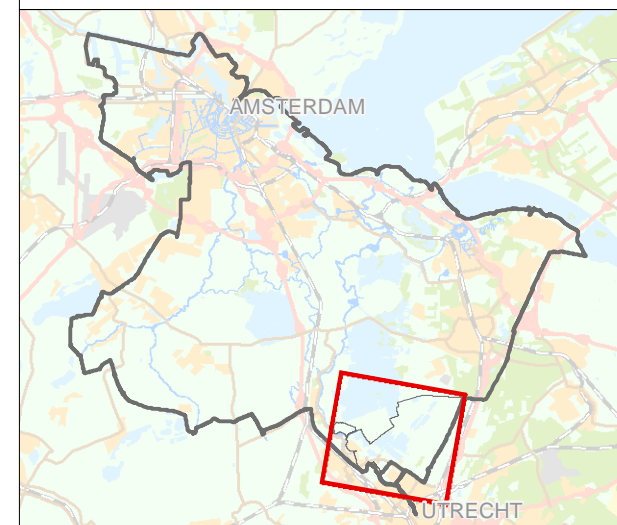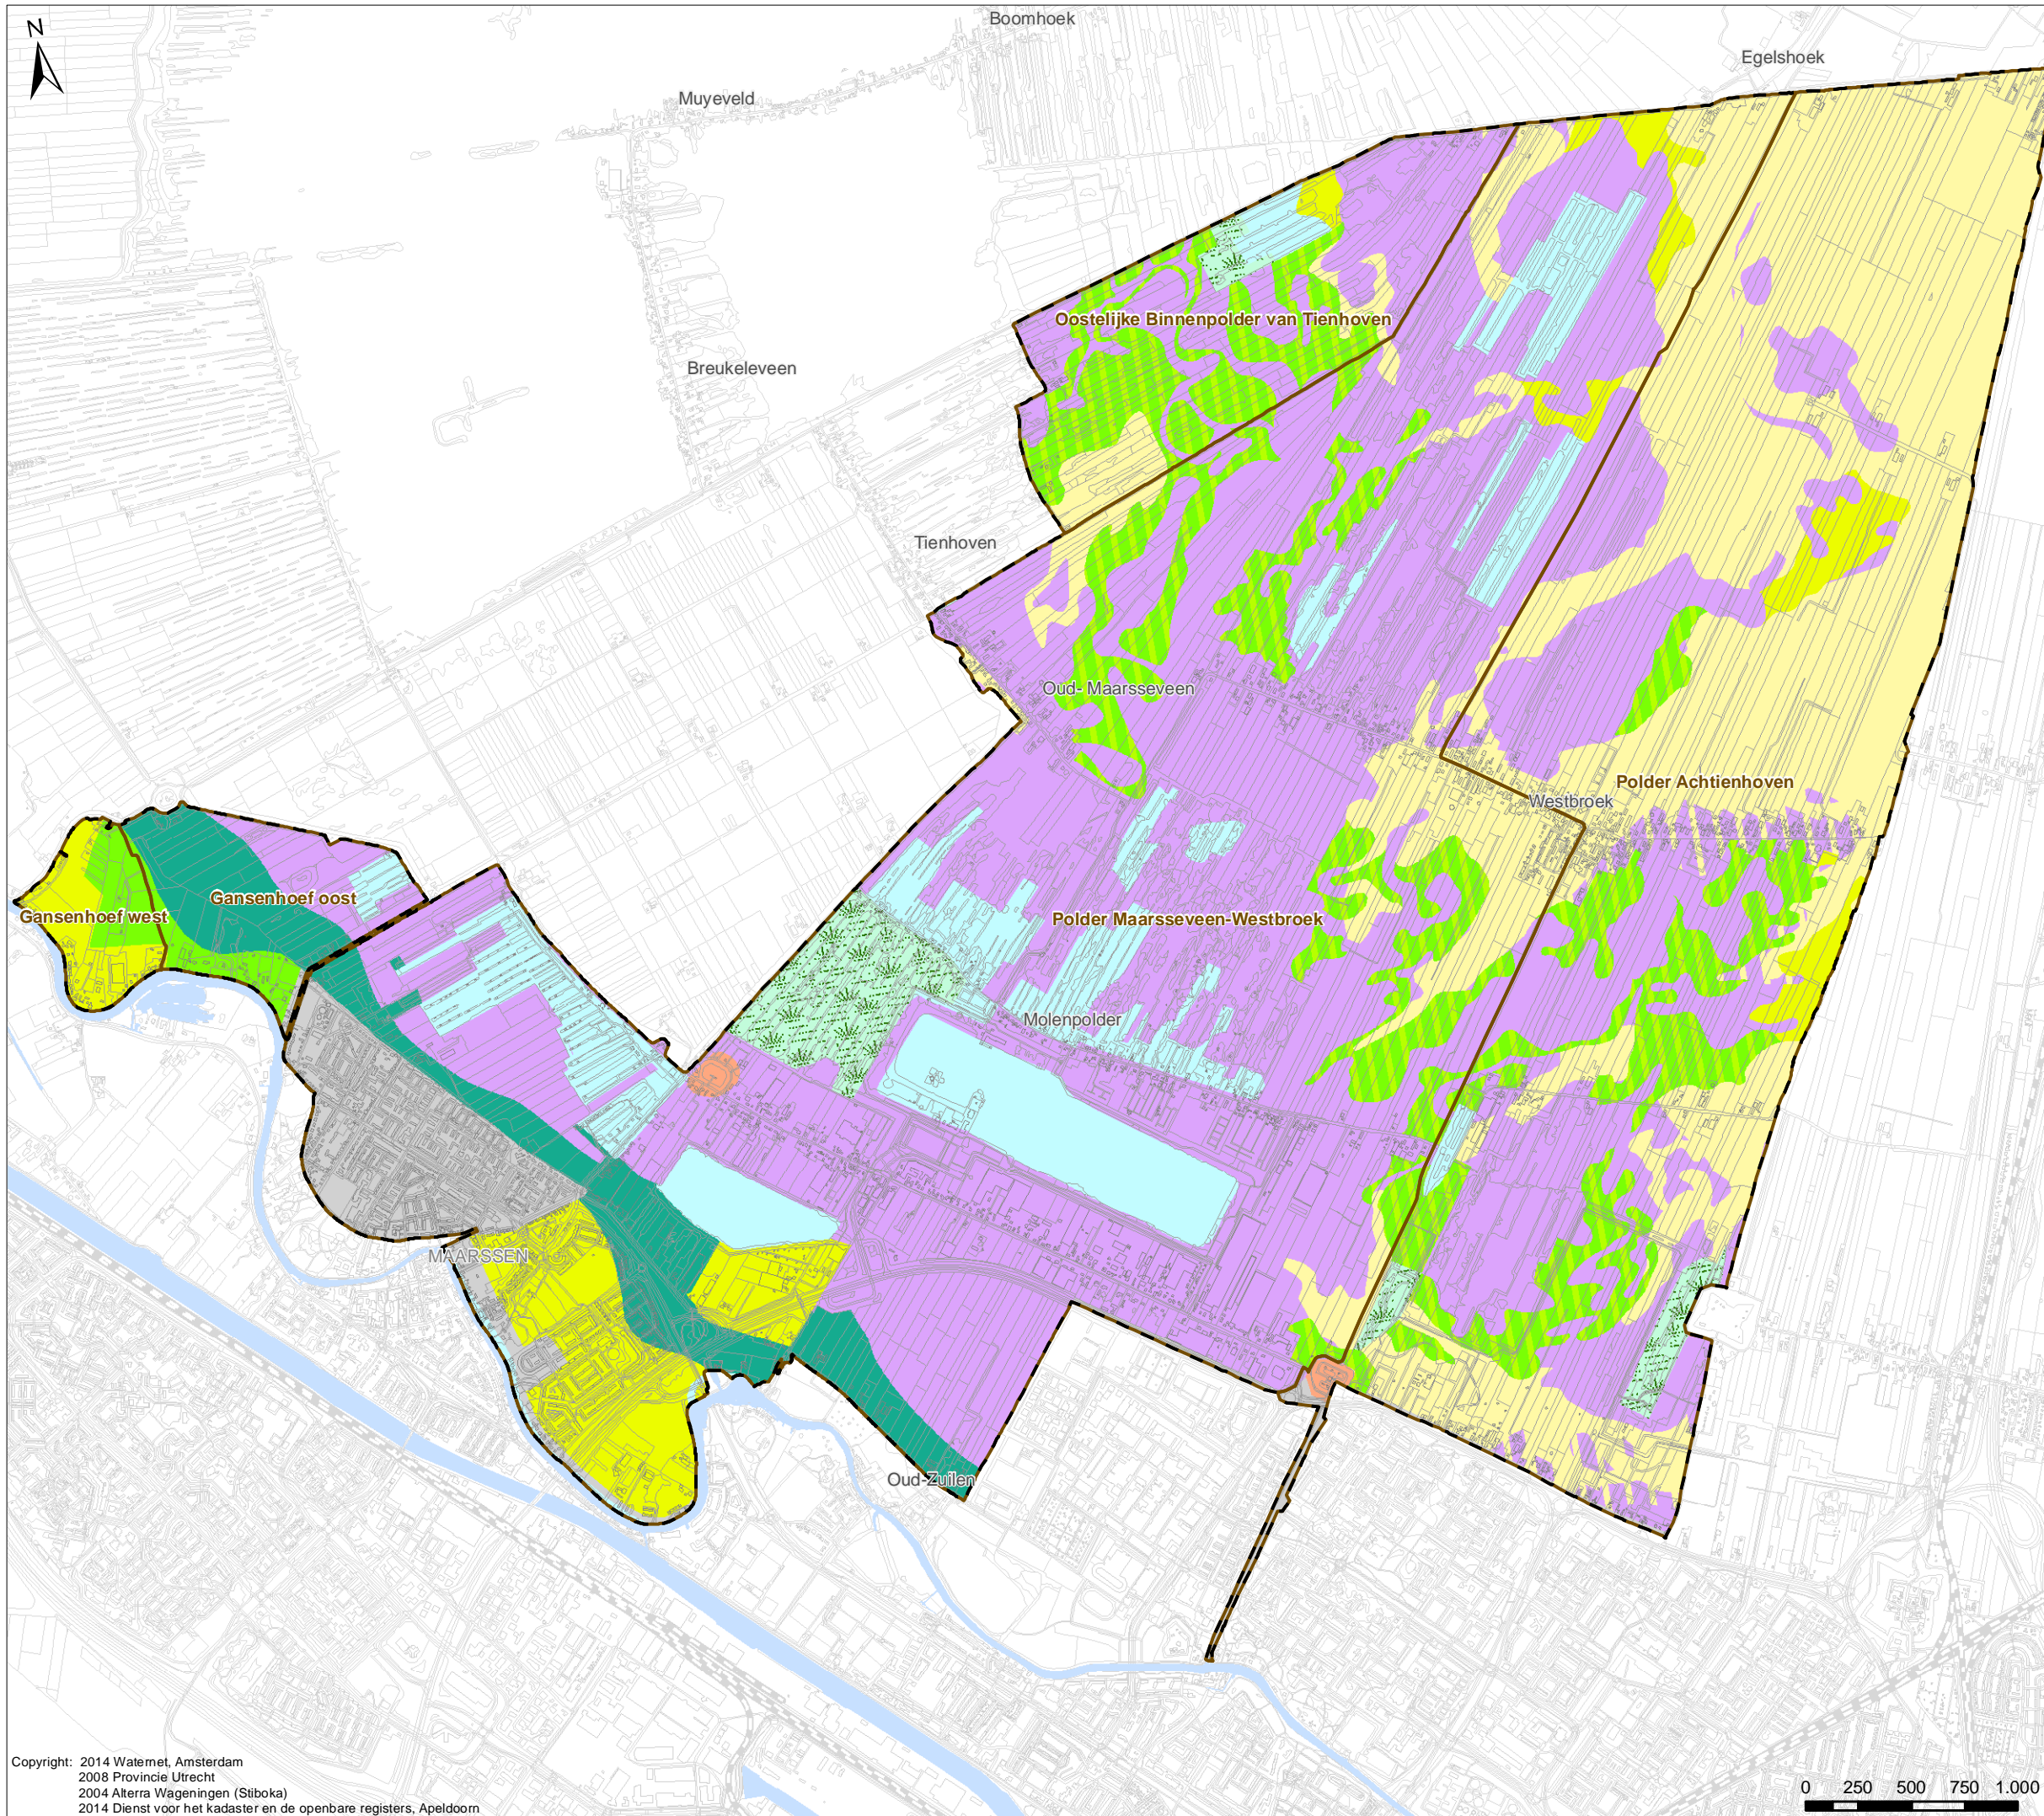

Tekenaar: W. de Meijere	Par.: 08-07-2014	Datum tekening:	Projectleider: K. Blatter	Par.:	Controleur: T. Houdijk	Par.:	Status tekening: Uitvoering
Opdrachtgever: M. Groen	Projectnummer:		Formaat: A3	Schaal: 1:30.000	Datum uitgifte: 08-07-2014	Tekeningnummer: IB20140132	Bladnr.: 9

Watergebiedsplan Noorderpark

Sector Watersysteem
Watersysteem informatie



Bezoekadres:
Korte Ouderkerkerdijk 7
1096 BA Amsterdam
Tel. 0900-9394





0 250 500 750 1.000 m

Funcities







Verklaring

Funciekaart WBP2010-2015





Watergebruikfuncities

 
-  Ecologische verbindingzones
-  Recreatieplas
-  Natuurplas
-  Zwemwater

Landgebruikfuncities

-  Natuur (huidig, vochtig)
-  Natuur (toekomstig)
-  Recreatie (extensief)
-  Landbouw met natte natuurwaarde
-  Glastuinbouw
-  Stedelijk

Overig

-  Water
-  Boezemwater
-  Af- en aanvoergebieden
-  Plangebied Noorderpark

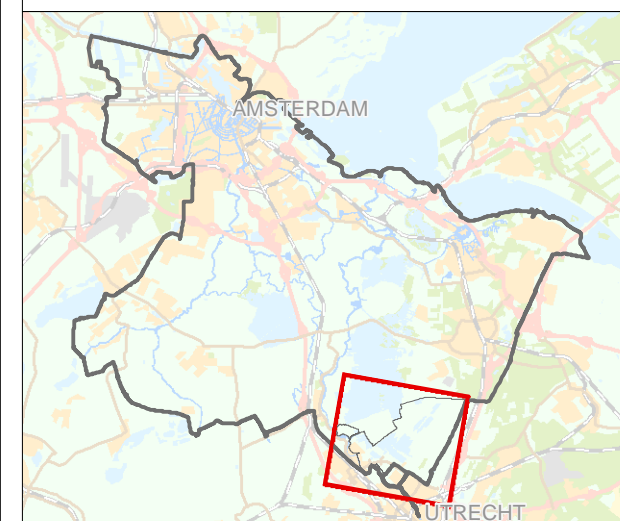

Tekenaar: W. de Meijere	Par.: 08-07-2014	Datum tekening: 08-07-2014	Projectleider: K. Blatter	Par.: T. Houdijk	Controleur: T. Houdijk	Par.: Uitvoering	Status tekening: Uitvoering
Opdrachtgever: M. Groen	Projectnummer:	Formaat: A3	Schaal: 1:30.000	Datum uitgifte: 08-07-2014	Tekeningnummer: IB20140132	Bladnr: 10	

Watergebiedsplan Noorderpark

Sector Watersysteem
Watersysteem informatie

Bezoekadres:
Korte Ouderkerkerdijk 7
1096 BA Amsterdam
Tel. 0900-9394

