


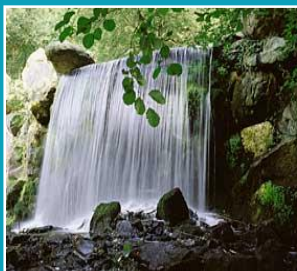

Herinrichting Boven Slinge Burloseweg

KIEK'N WAT 'T WORDT

CoP hermeandering
24 mei 2016 hotel Lindenboom
Gerry Roelofs



Wat gaan we horen en zien?

► Binnen

- Het project / Werkplaats-methode
- “Kiek’n wat ‘t wordt”
- Beelden tijdens aanleg

► Buiten

- Morfologische processen
- Ecologie
- Referentiebeeld (Stemerdink bos)



Het project

► Boven Slinge

- KRW ambitieniveau hoog
- Natte EVZ model Winde
- HEN (hoogst ecologisch niveau)
- GGOR
 - 1,5 km beekherstel
 - 9 ha heringericht
 - 2 stuwen vispasseerbaar


► Werkplaats methode (Govert Geldof ea.)

- delen ervaringskennis

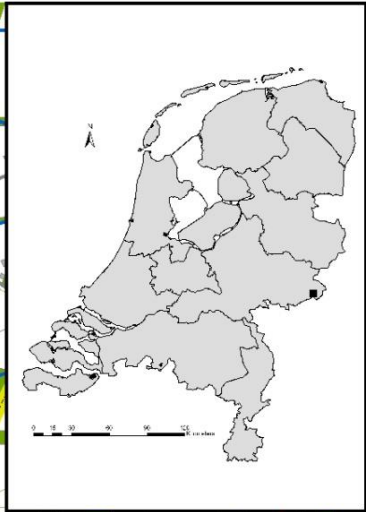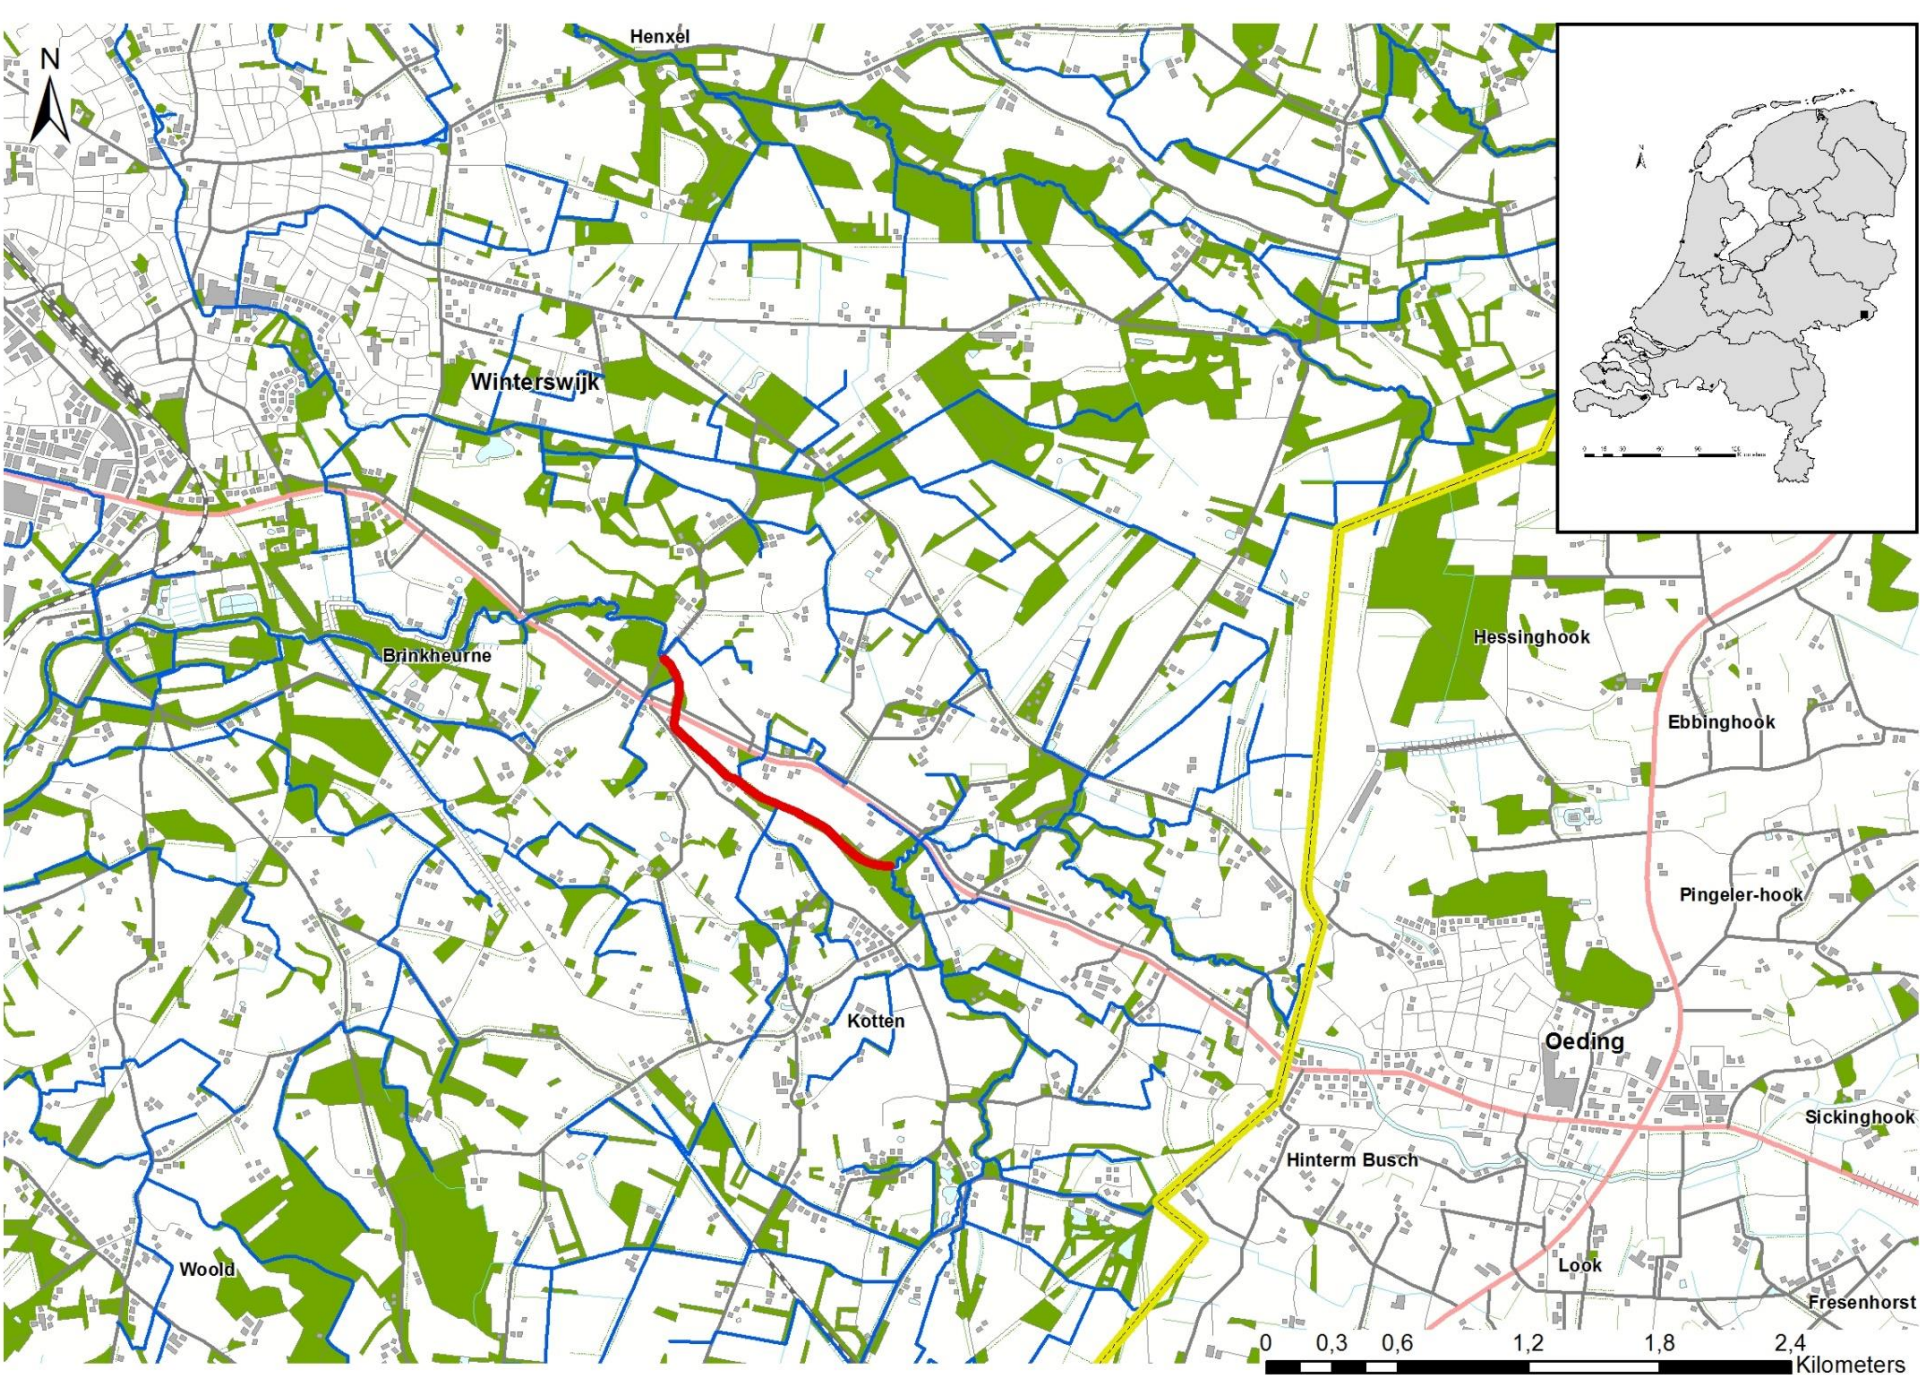


0 0.3 0.6 1.2 1.8 2.4
Kilometers

1930-1940

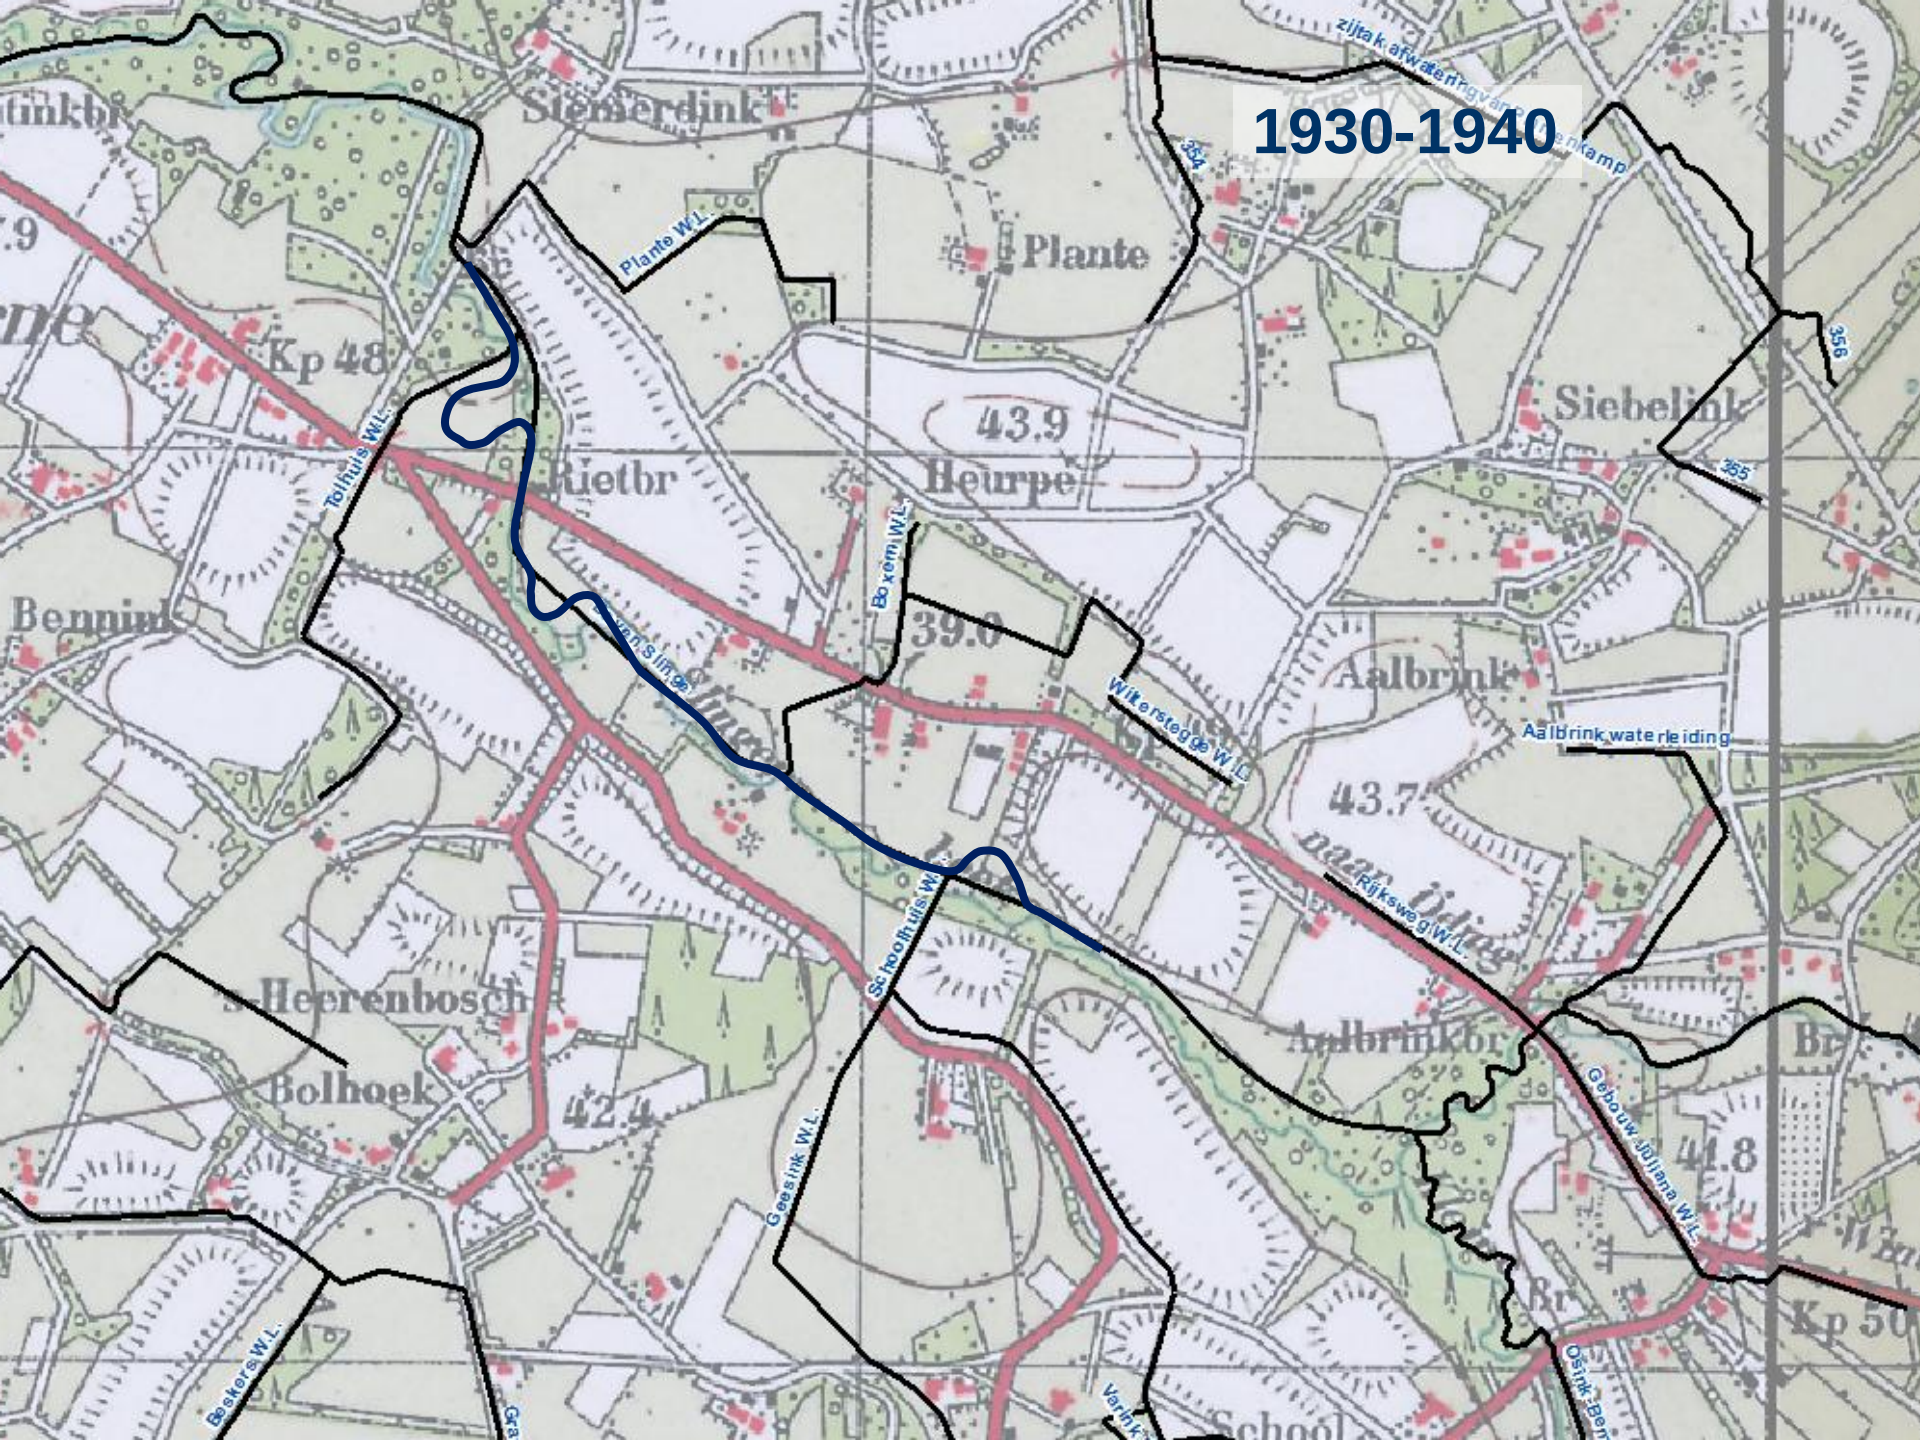


Effect op waterstanden


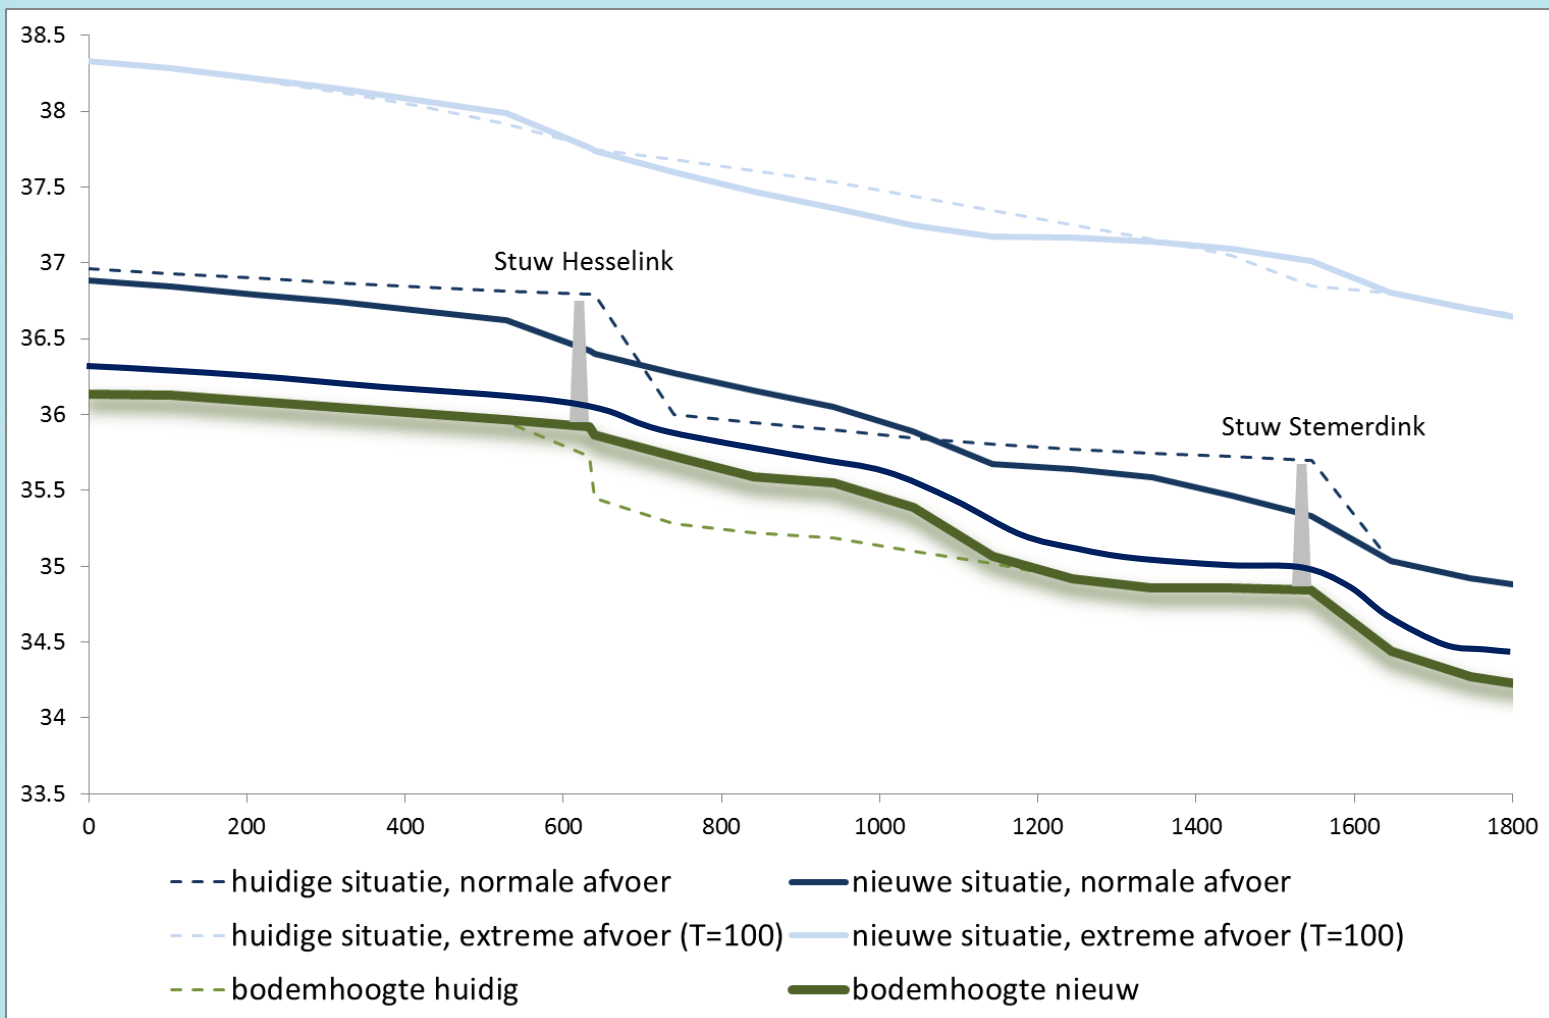




Afvoer Berenschotbrug: onderschrijdingslijn in l/s (afgelopen 6 jaar)

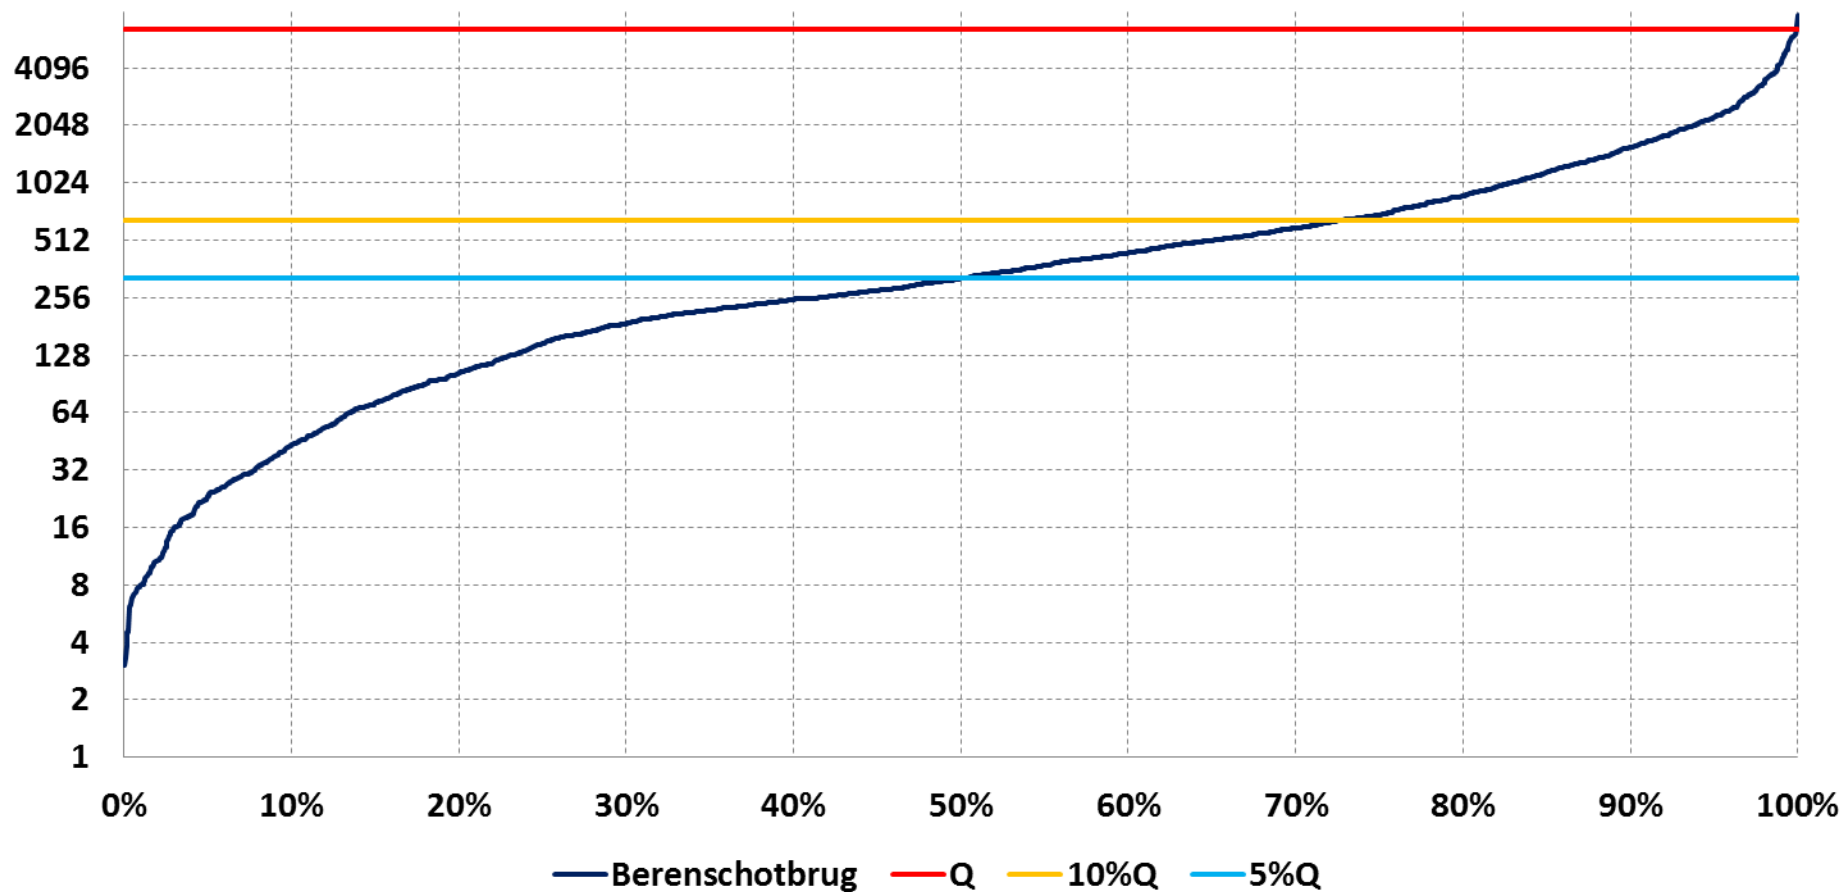

Hoogtekaart in meter tov NAP

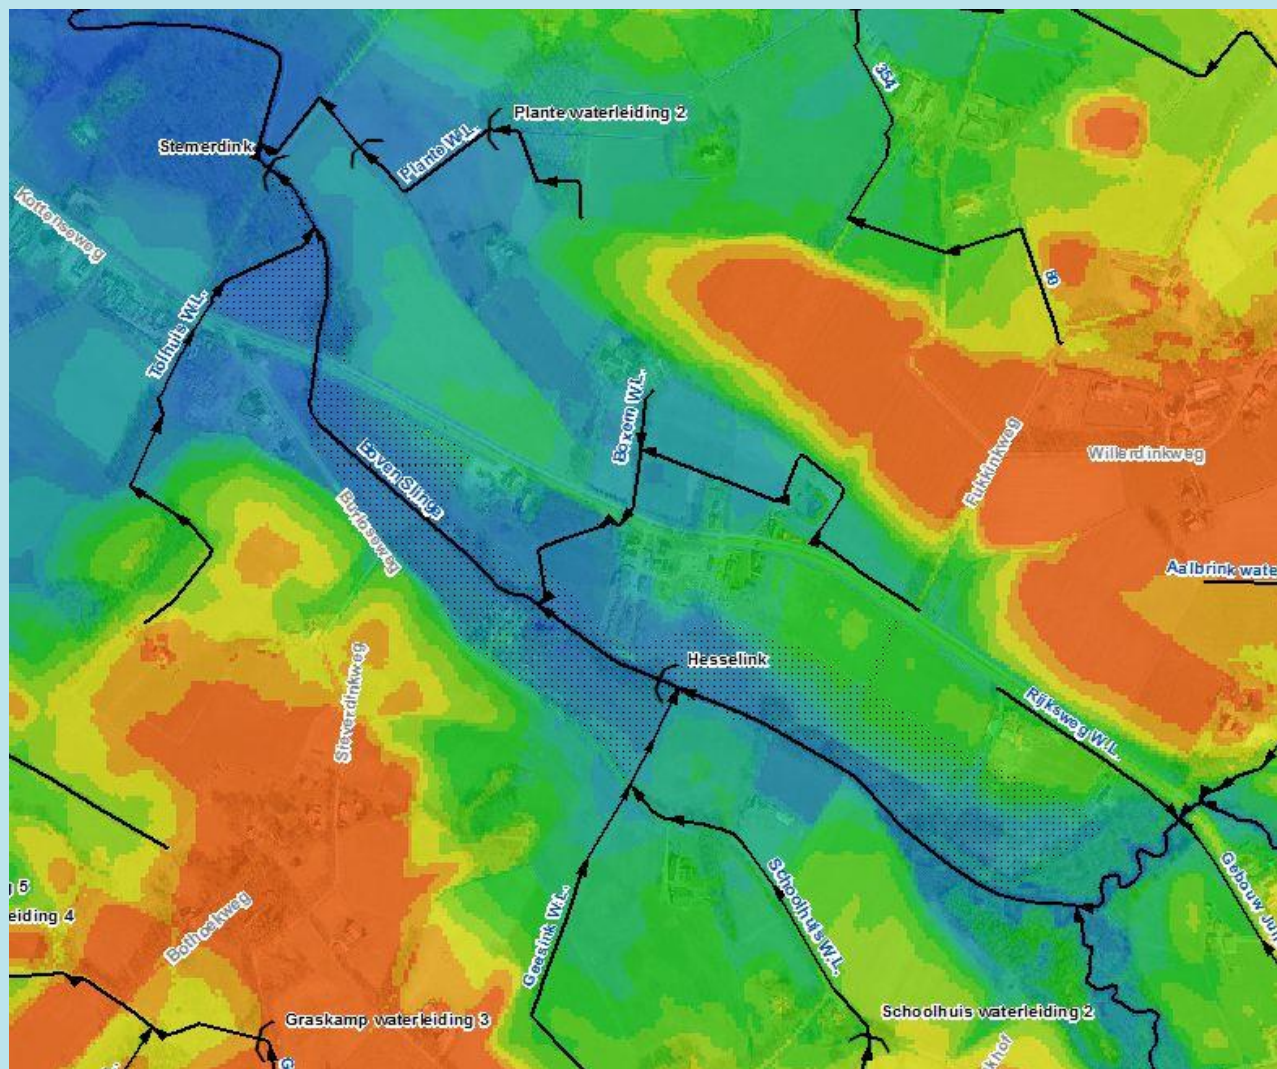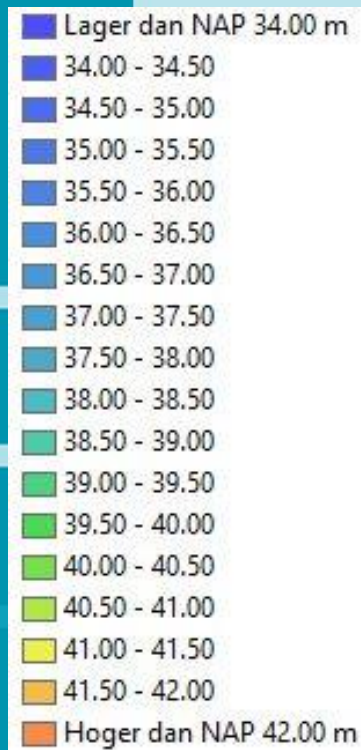

**Opbouw riffle van grof naar fijn
onderlaag breuksteen 90-250mm**



Opbouw riffle van grof naar fijn onderlaag breuksteen 90-250mm


Principedetail riffle

Schaal: 1:50

Aanbrengen riffle

Locatie weergegeven tekening 001

Dwarsdoorsnede

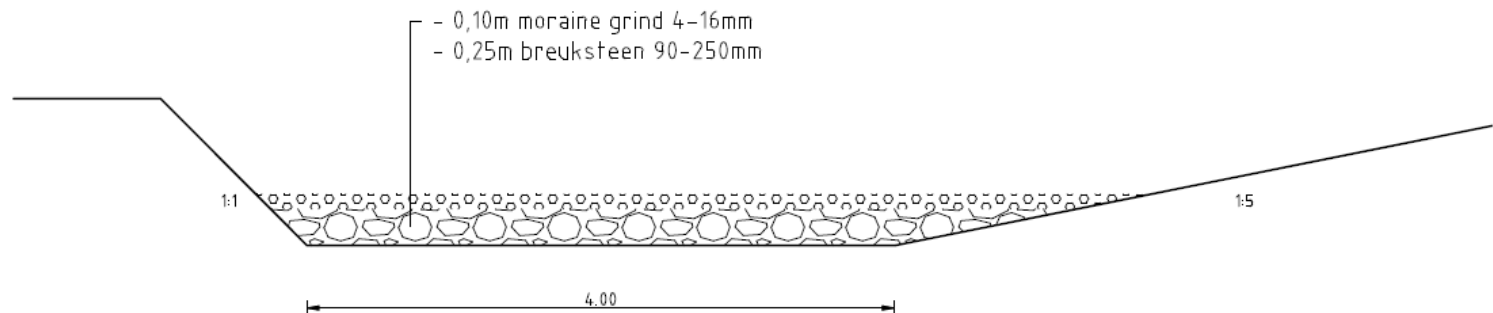

**Opbouw riffle van grof naar fijn
bovenlaag moraine grind 4-16mm**



Opbouw riffle van grof naar fijn
bovenlaag moraine grind 4-16mm
enkele stoorstenen voor dynamie



Beeld riffle na aanleg



Stuw Hesselink uitzagen



Stuw Stemerdink benedenstrooms



Afvissen afgedamde delen



VRAGEN





