





BOUWTEKENINGEN HOOIBERG

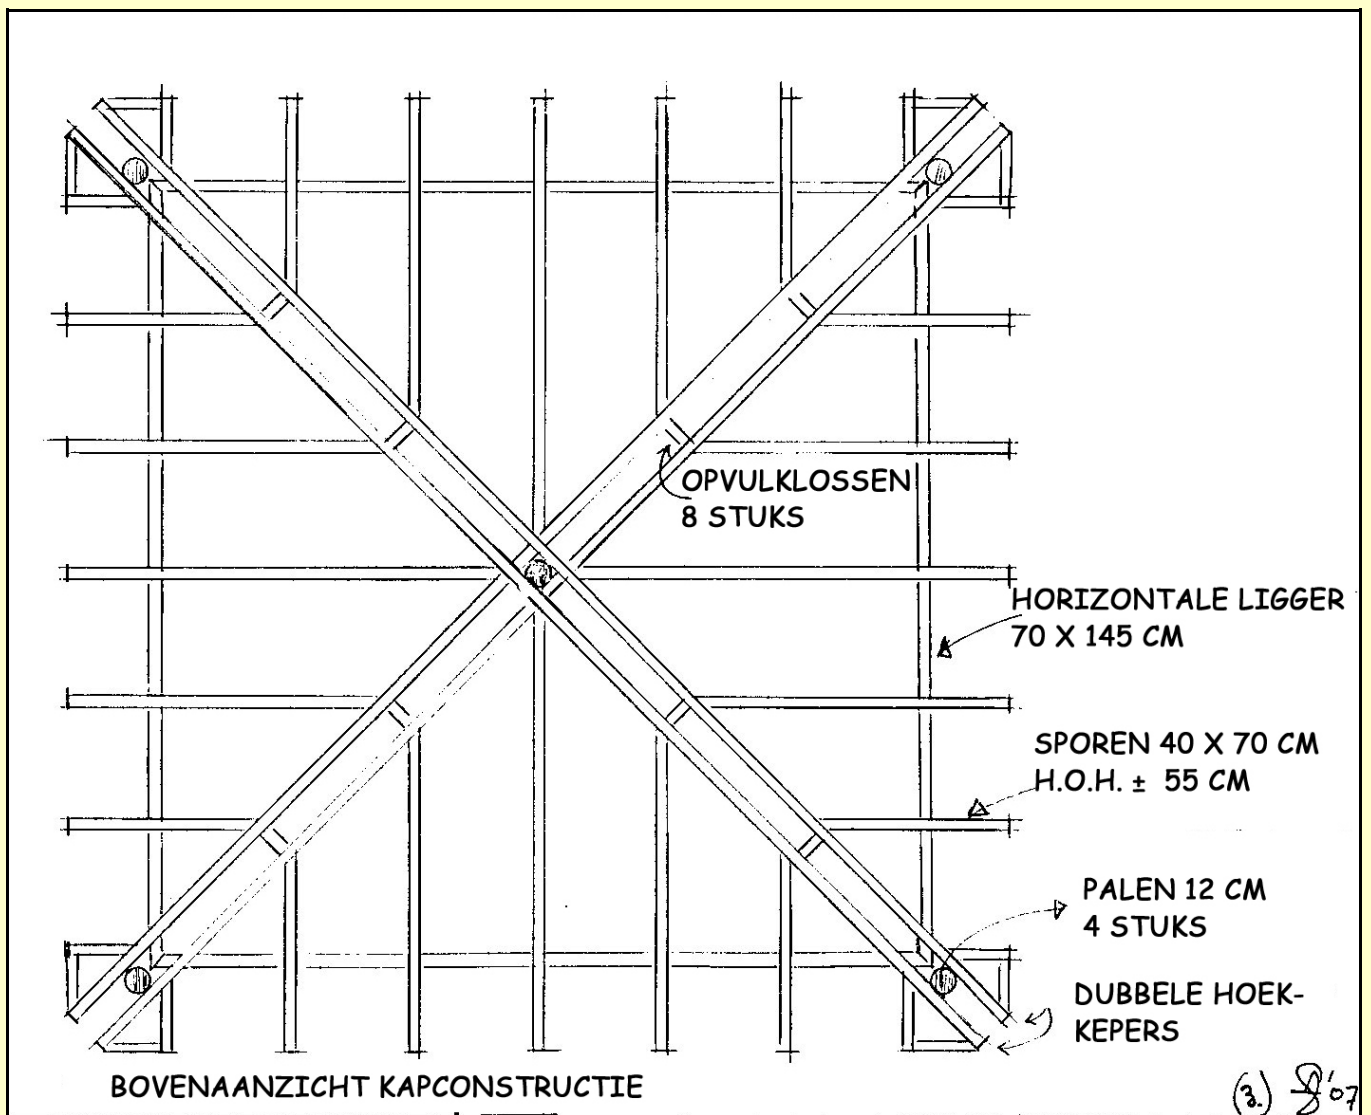

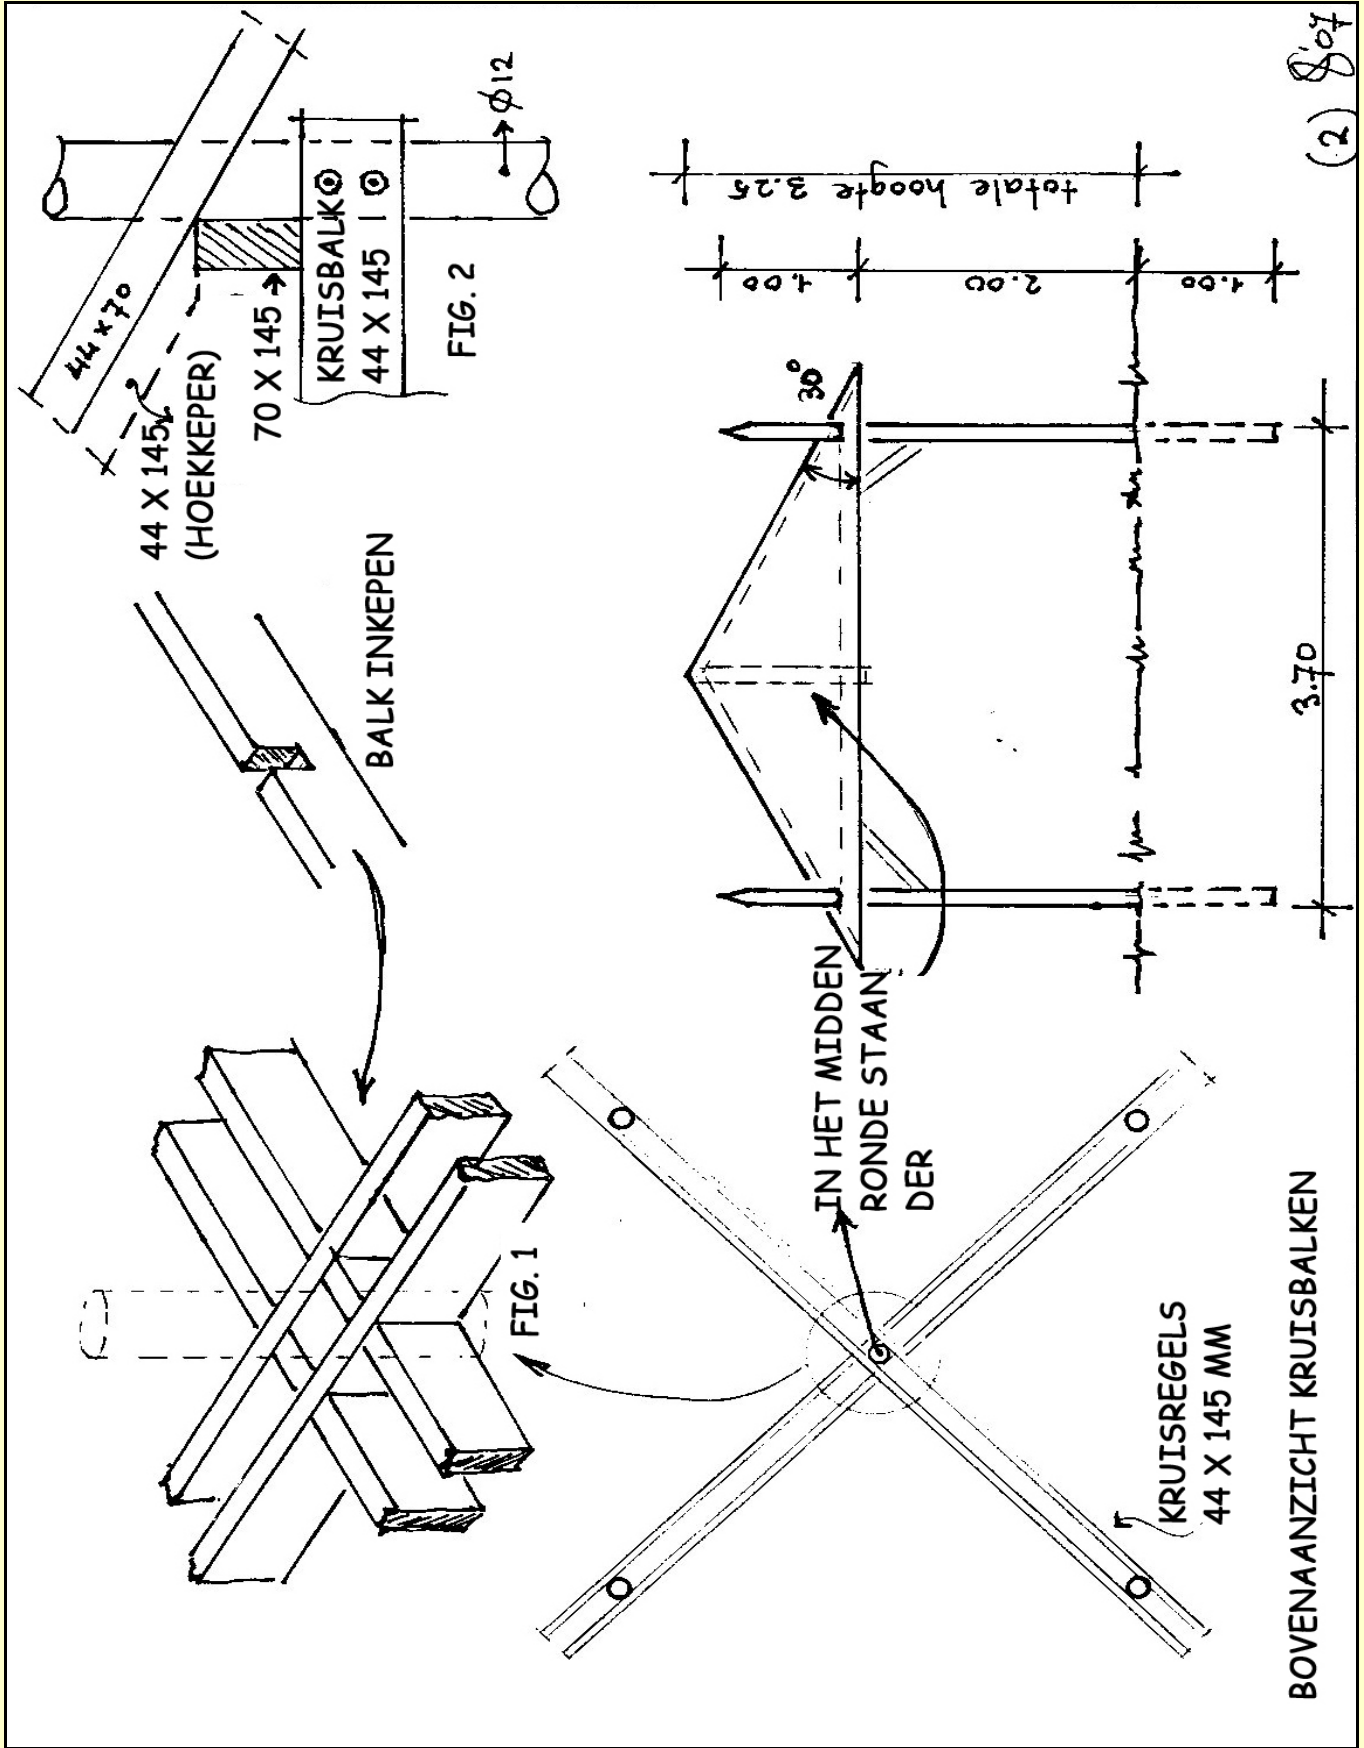

(2) 807

VEEL SUCCES