



No.:

Onderwerp: 41e vergadering
Studiegroep Pijpleidingen,
agendapunt 4.

Aan de leden van de Studiegroep
Pijpleidingen,
Insulaire Gasclub.


Bijlagen: 6 stuks tekeningen.

Gorinchem,
Molenstraat 32 18 februari 1983.

Bijgaand treft U aan enige principetekeningen te behandelen bij
agendapunt 4 van de op 15 maart 1983, te Hendrik Ido Ambacht, te houden
41e vergadering van de Insulaire Gasclub.

In de voordracht van ir W.G. Epema betreffende het beleid ten aan-
zien van bouwen op en langs de hoofdwaterkeringen, van het hoogheemraad-
schap Groot-Alblasserwaard, zullen deze tekeningen onder meer aan de
orde komen.

Hoogachtend,

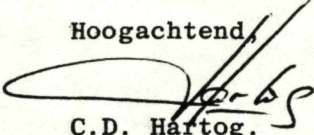
C.D. Hartog.




OVERZICHT HOOFDWATERKERINGEN

HOOGHEEMRAADSCHAP
GROOT - ALBLASSERWAARD


opgn.	getek.	gew.	gew.
dec '81			
L.V.M.			

FIG. 1.
Schaal 1 : 200.000
A1 Nr. 81.433

VEREISTE AFMETING VAN DE NIEUWE DIJK NA VERSTERKING

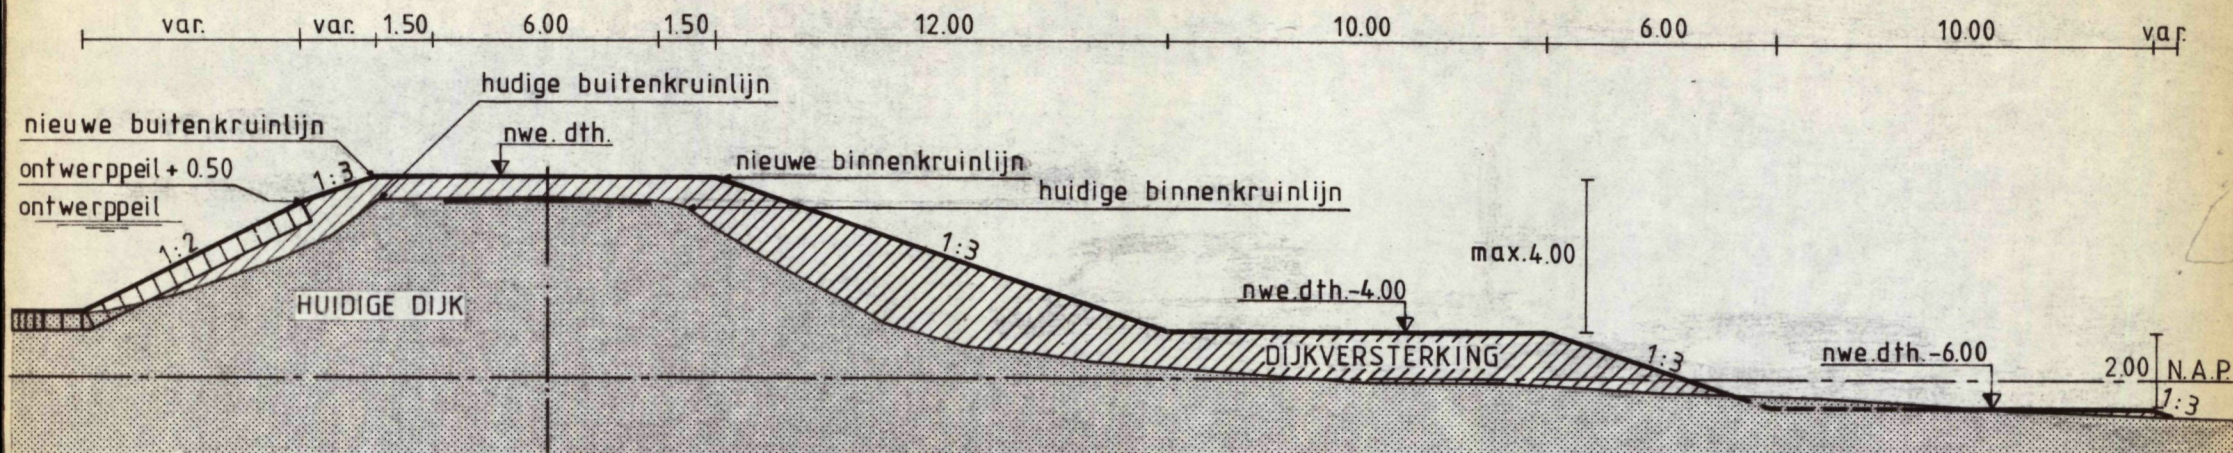

VIERKANT

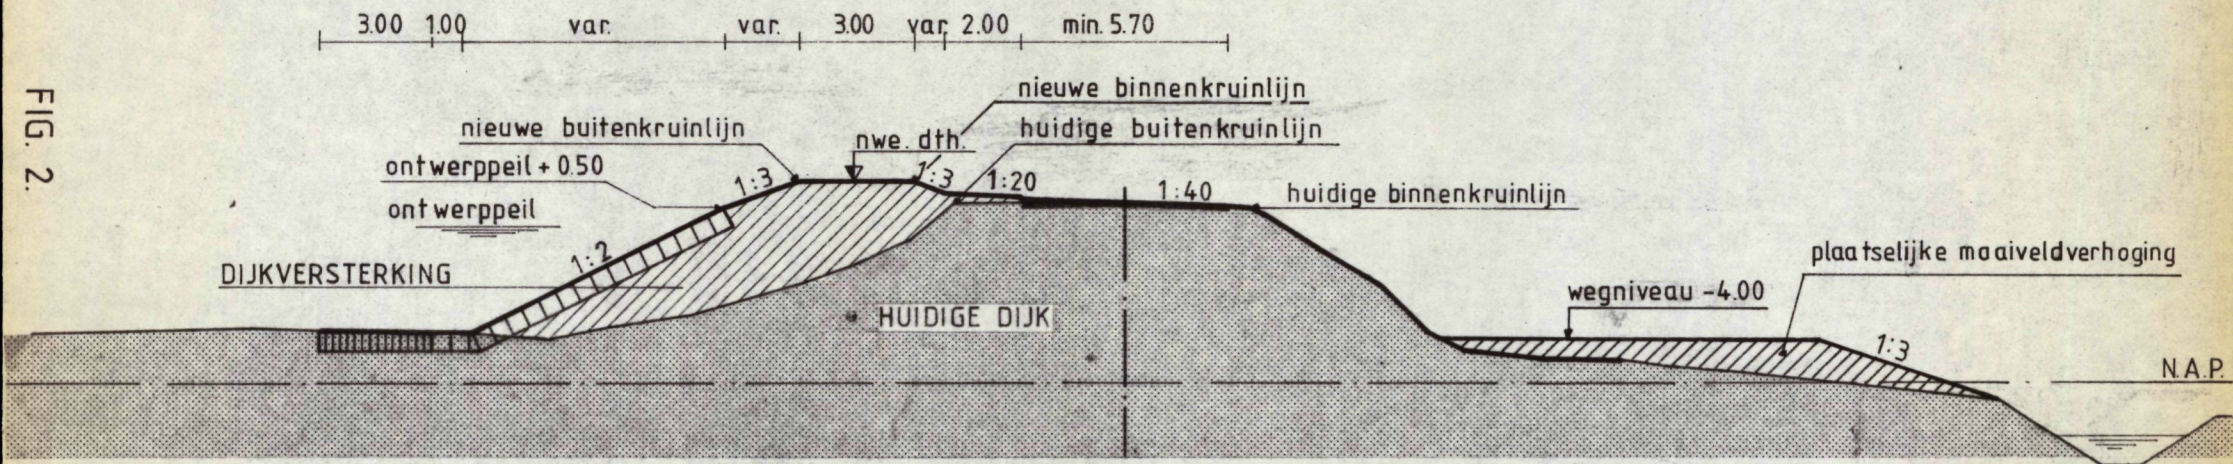


PARALLEL

schaal 1 : 200

maten in meters

nieuwe dijktafelhoogte = nwe.dth.

VERKLARING CODES TOEKOMSTIGE DIJKVERSTERKINGSVORMEN

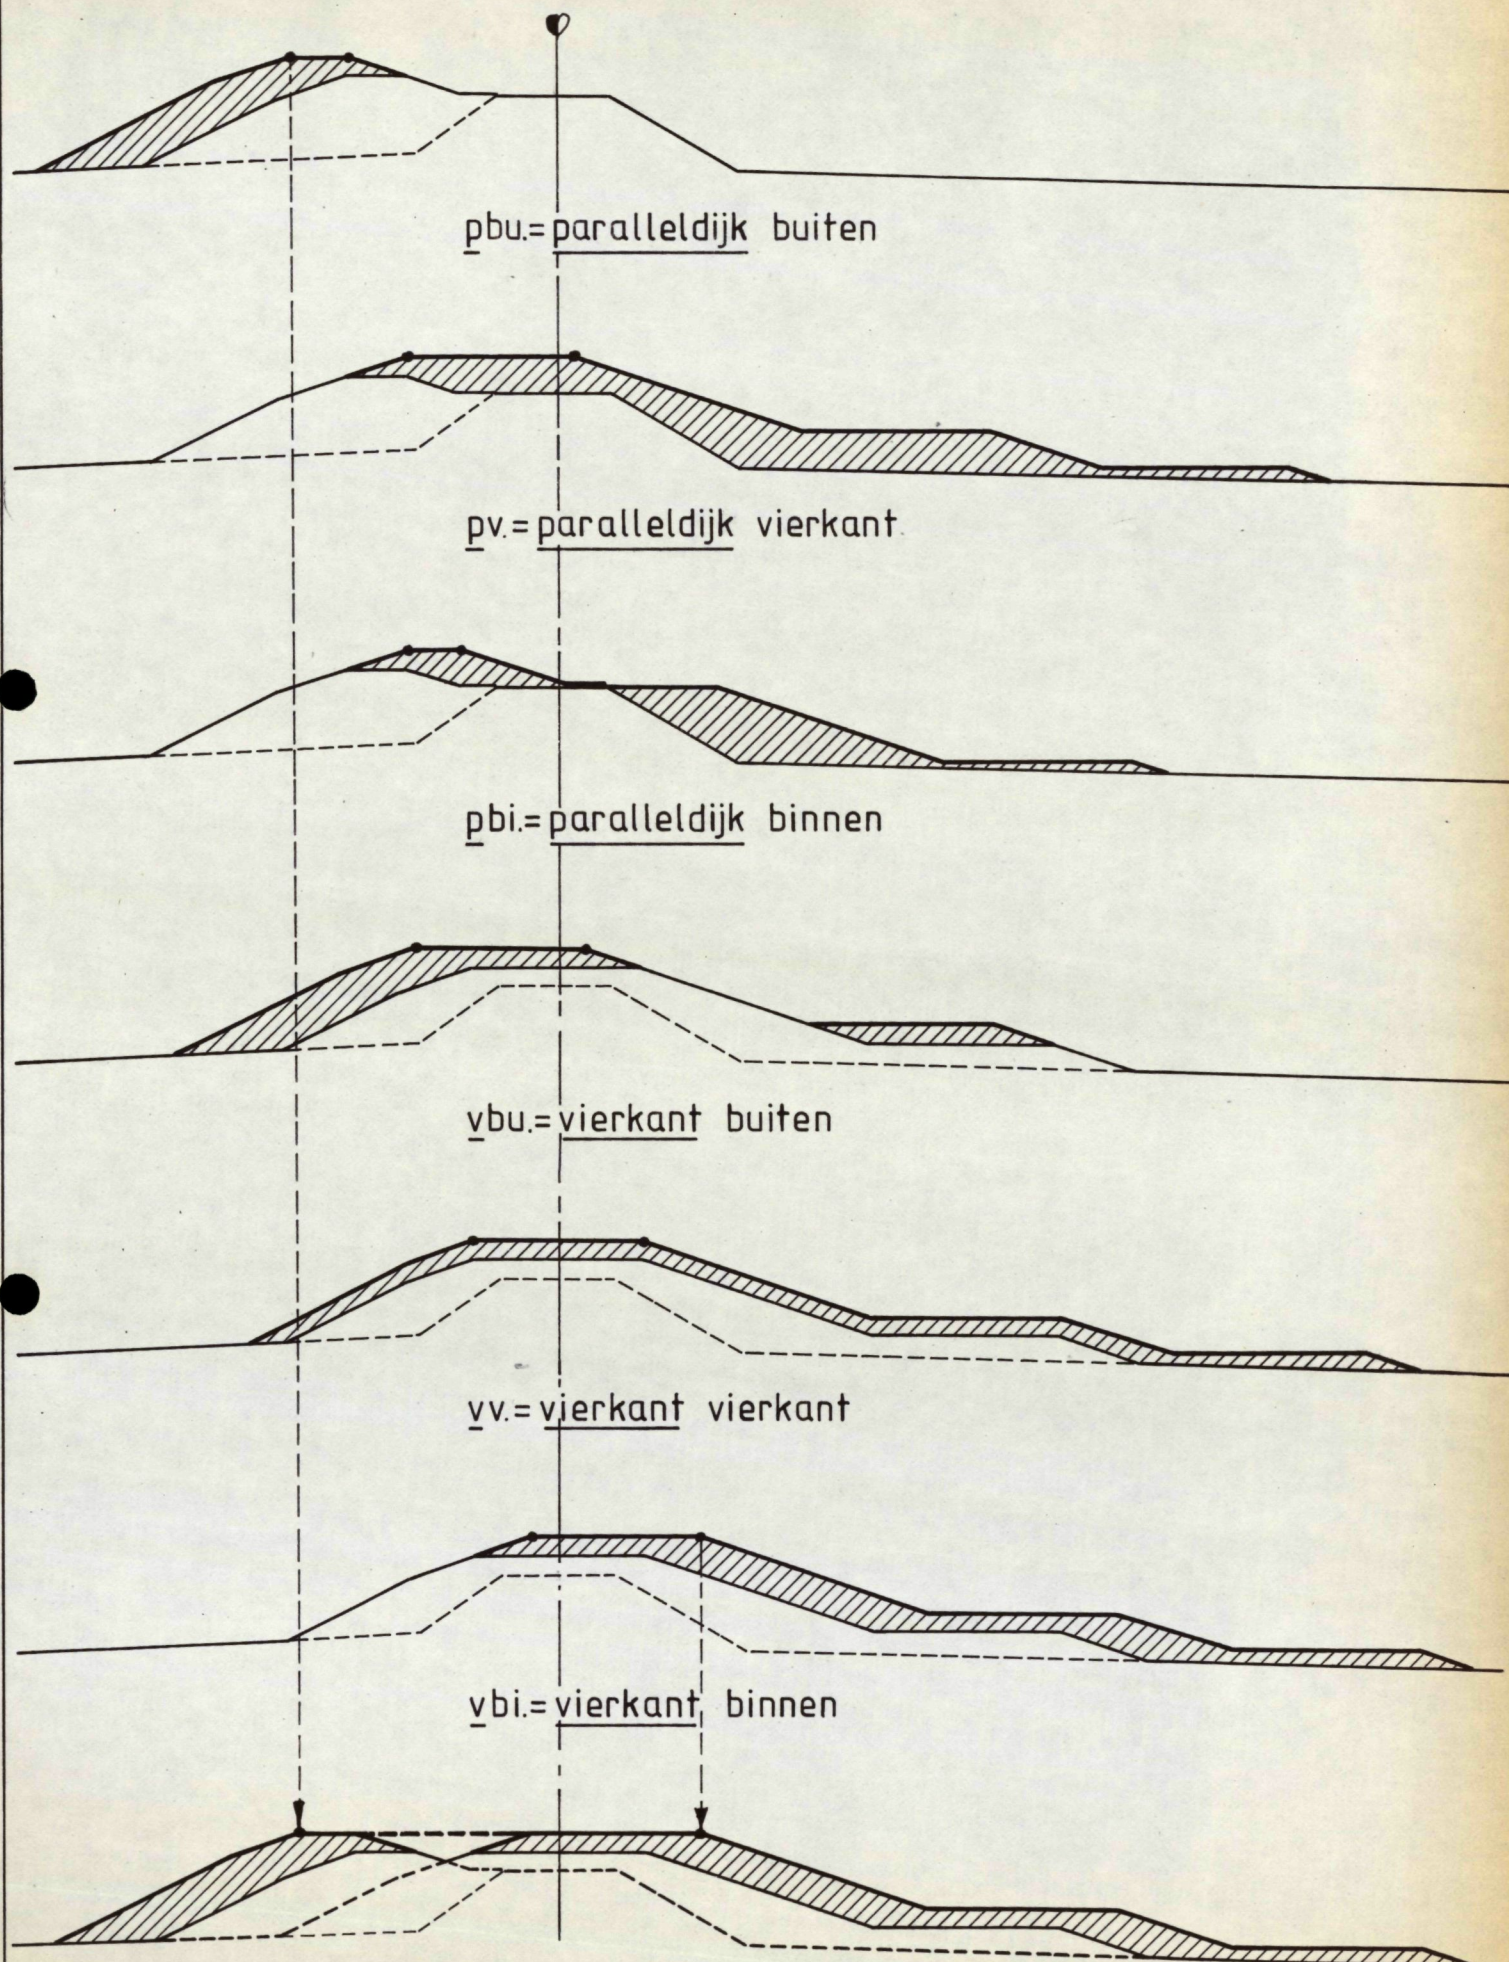

82.008

schaal 1 : 400

• toekomstige kruinlijnen

BIJLAGE 2.

TRAJEKTINDELING TOEKOMSTIGE VORMEN DIJKVERSTERKING

dijktrajekten

code

Alblasserdam-Noord I

dp. 133+100 - 135+125
dp. 135+125 - 137+150
dp. 137+150 - 139+000
dp. 139+000 - 143+150

vv
pbu
vbi
pv

Alblasserdam-Noord II

dp. 143+150 - 146+010
dp. 146+010 - 150+050
dp. 150+050 - 151+000

vbi
pbu
vbi

Nieuw-Lekkerland-Centrum

dp. 158+075 - 161+100
dp. 161+100 - 174+060
dp. 174+060 - 175+100
dp. 175+100 - 179+100

vbi
pv
pbu
vv

Nieuw-Lekkerland-Oost

dp. 179+100 - 181+050
dp. 181+050 - 183+078
dp. 183+078 - 190+160

pv
vbi
pv

Streefkerk-West

dp. 190+160 - 202+163
dp. 202+163 - 203+054
dp. 203+054 - 203+133

pv
vbi
pv

Streefkerk-Midden

dp. 203+133 - 209+130
dp. 209+130 - 211+140
dp. 211+140 - 215+017

pv
vbi
pv

Streefkerk-Oost


dp. 215+017 - 218+100
dp. 218+100 - 224+195
dp. 224+195 - 227+060

pv
vbi
?


Groot-Ammers-West/Oost

dp. 227+060 - 229+000
dp. 229+000 - 232+080
dp. 232+080 - 238+050
dp. 238+050 - 251+015


vbu
vbi
pv
vbi

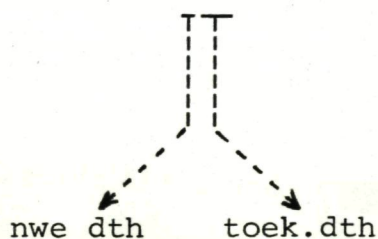

PROFIEL VAN VRIJE RUIMTE BIJ VIERKANTE DIJK (V.V.)

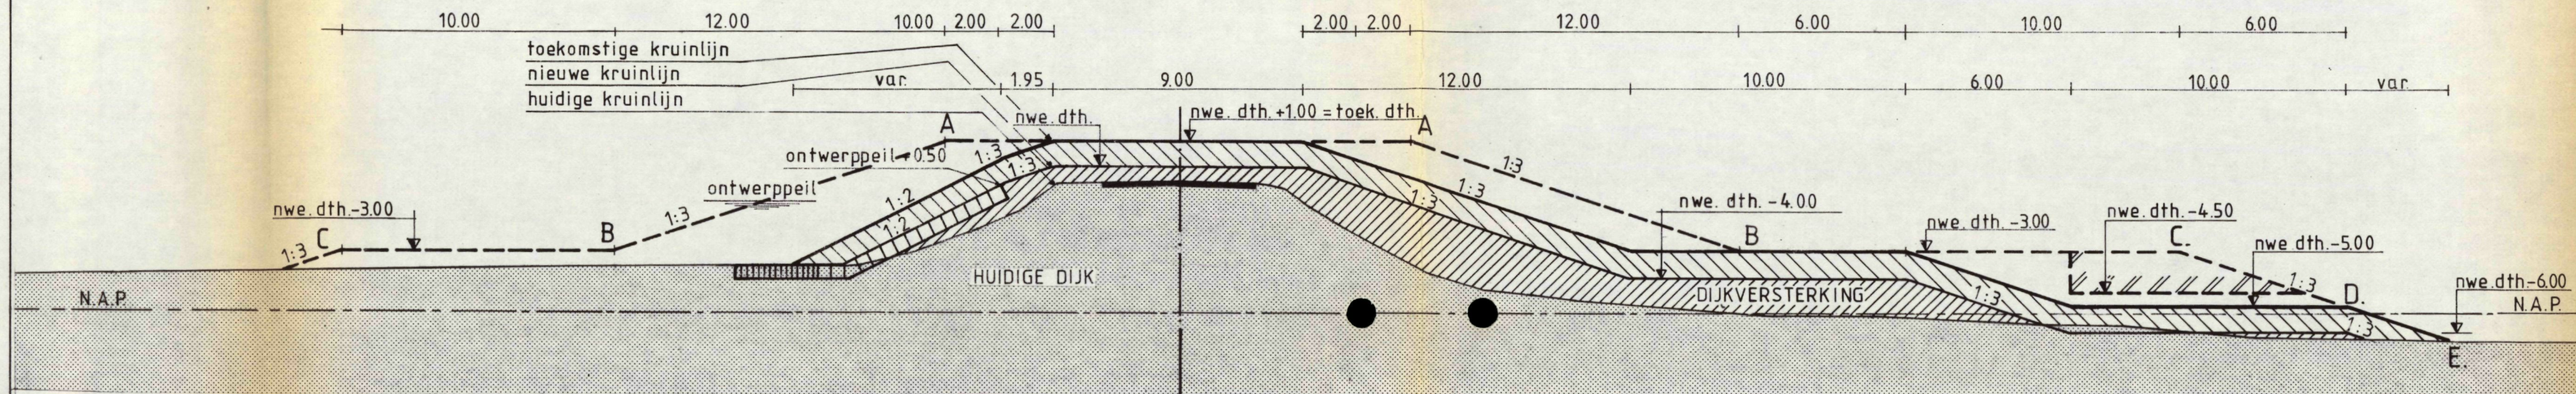

PROFIEL VAN VRIJE RUIMTE BIJ PARALLEL DIJK (P.V.)

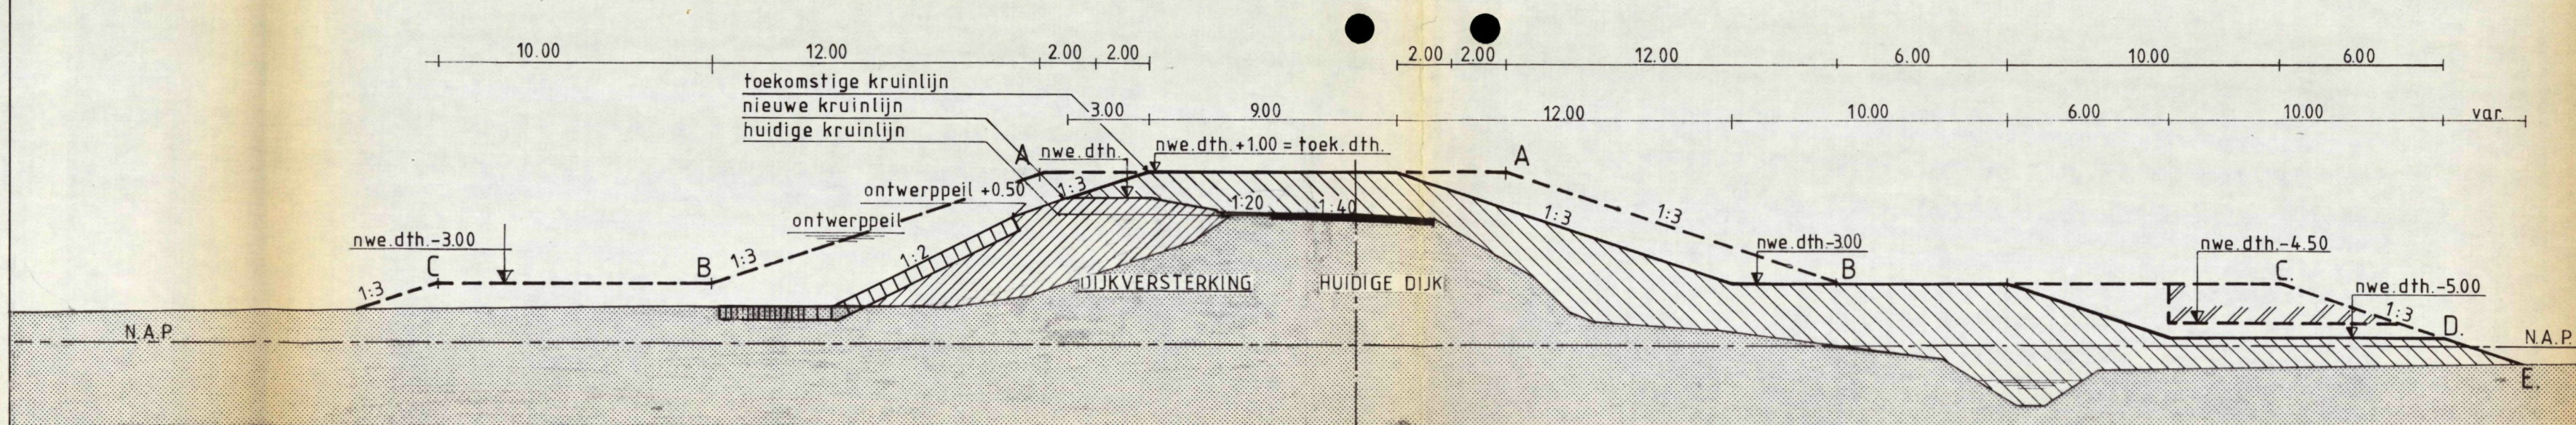


— huidige dijk
 — nieuwe dijk (nwe.dth.)
 — toekomstige dijk (nwe.dth. + 1.00m.)

--- profiel van vrije ruimte
 // beschikbaar voor kelders
 // toekomstige dijkversterking


nwe.dth. = nieuwe dijktafelhoogte
 toek.dth. = toekomstige dijktafelhoogte
 maten in meters

BIJLAGE 5.
 81.435
 schaal 1 : 200






 

PROFIEL VAN VRIJE RUIMTE (omhullende)

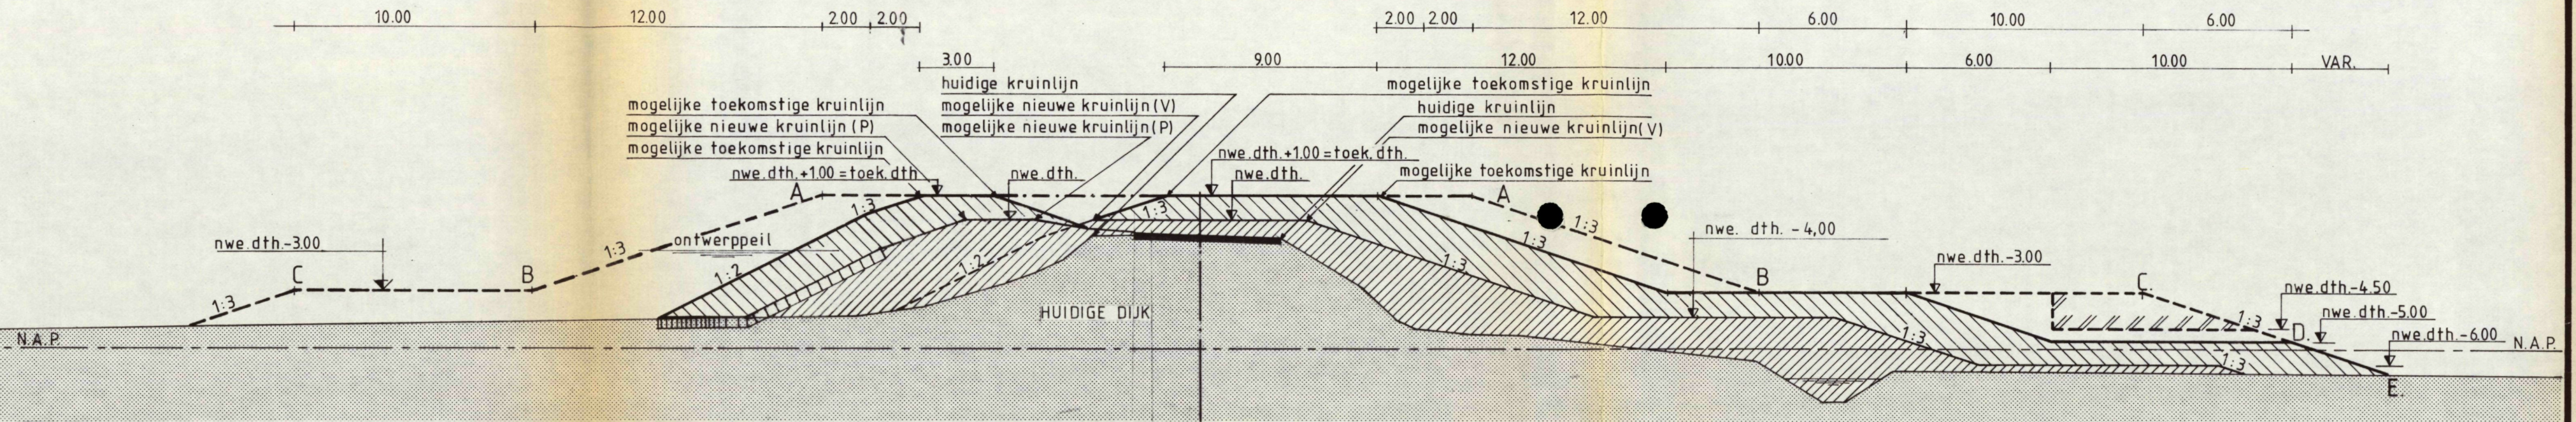


VERKLARING:

    -  huidige dijk
 -  nieuwe dijk (nwe. dth.)
 -  toekomstige dijk (nwe.dth.+1.00m.)
 -  profiel van vrije ruimte
 -  mogelijkheden dijkversterking
 -  toekomstige mogelijkheden dijkversterking
 -  beschikbaar voor kelders
- nwe.dth.= nieuwe dijktafelhoogte
toek.dth.= toekomstige dijktafelhoogte
maten in meters

schaal 1 : 200

BIJLAGE 6.


 

VERKIARING

- huidige dijk
